



PAVIMENTAÇÃO

Esc.: 1/500

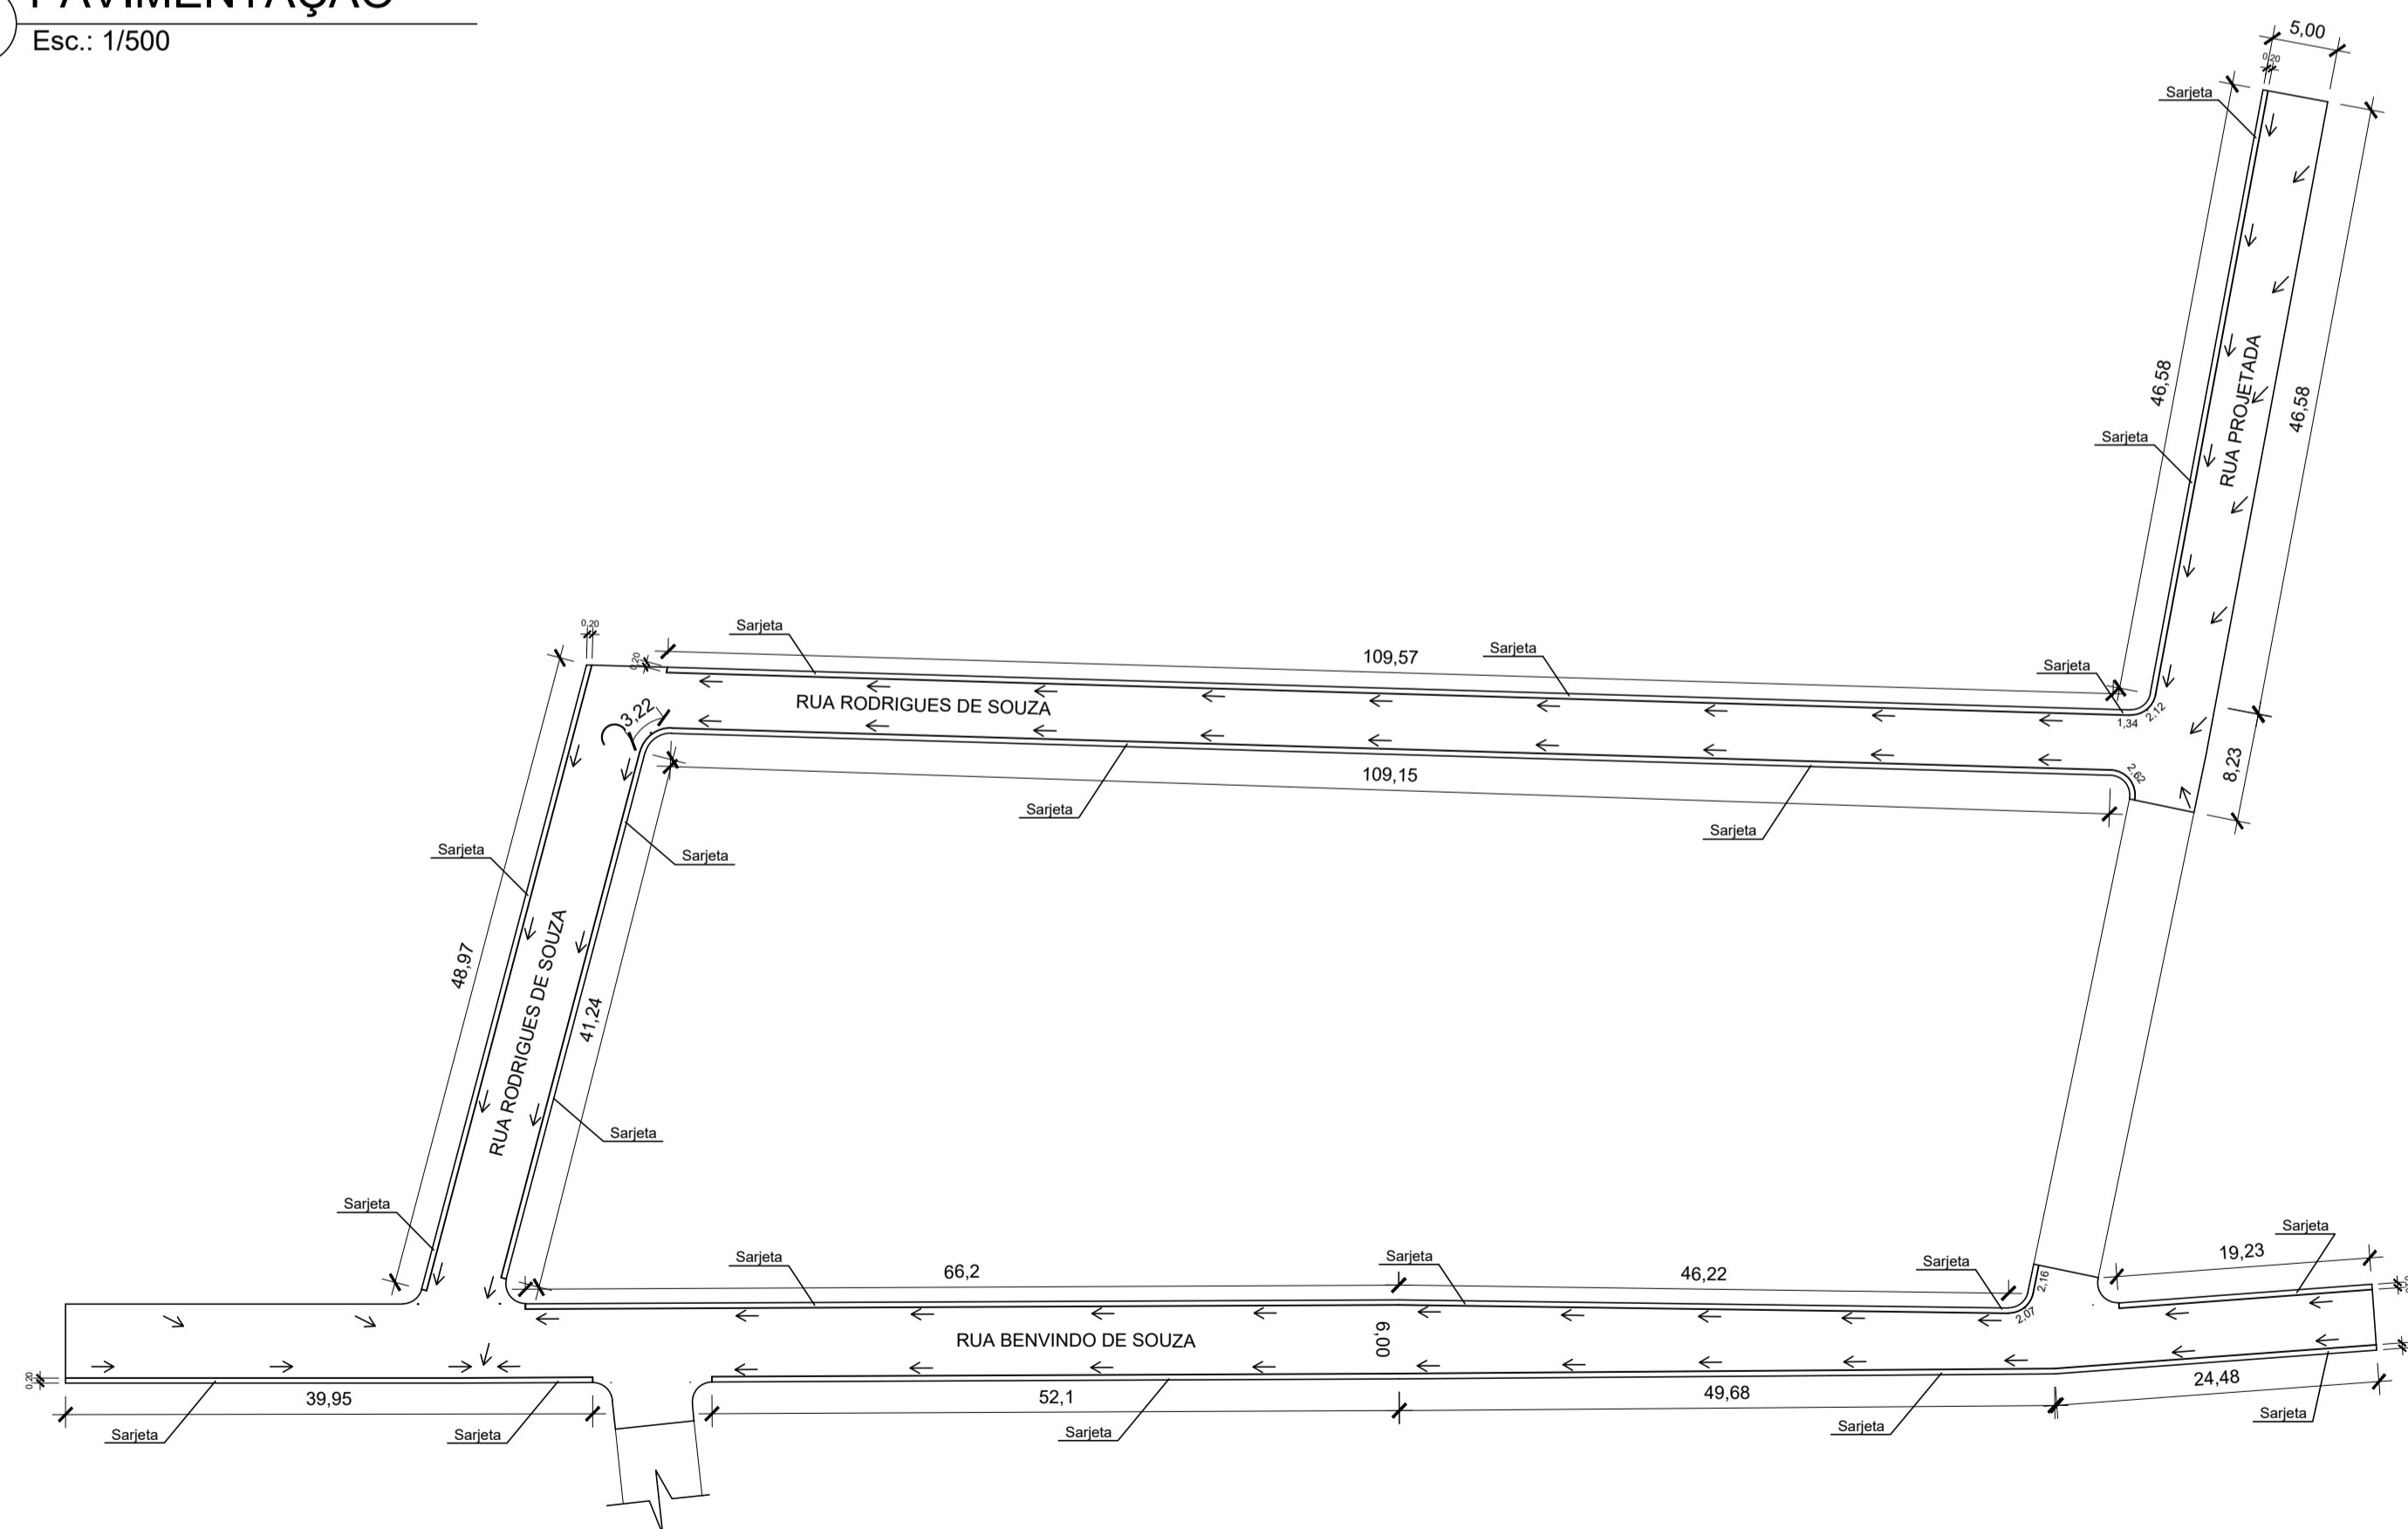


DRENAGEM


Esc.: 1/500

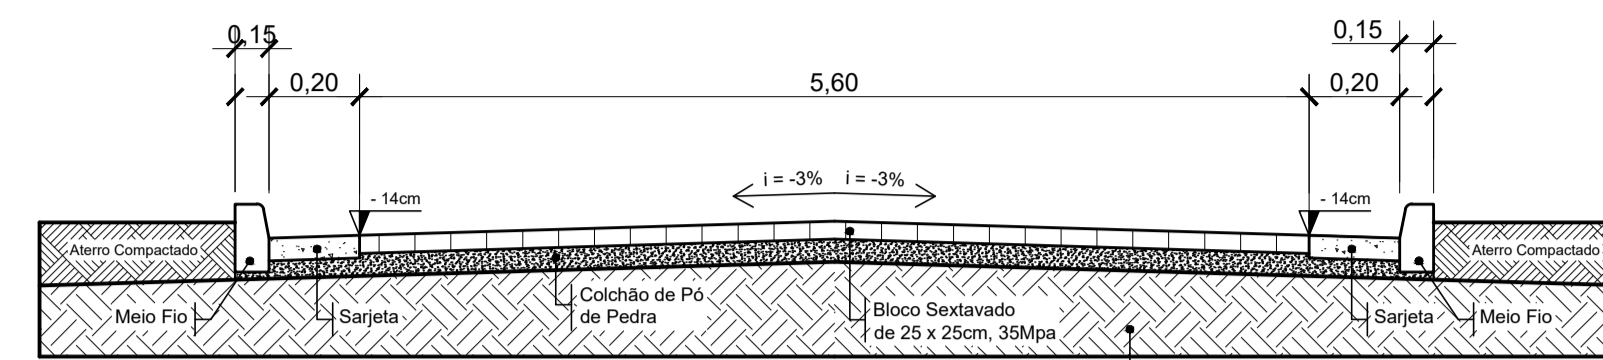


SEÇÃO "A-B"
Rua Benvido de Souza

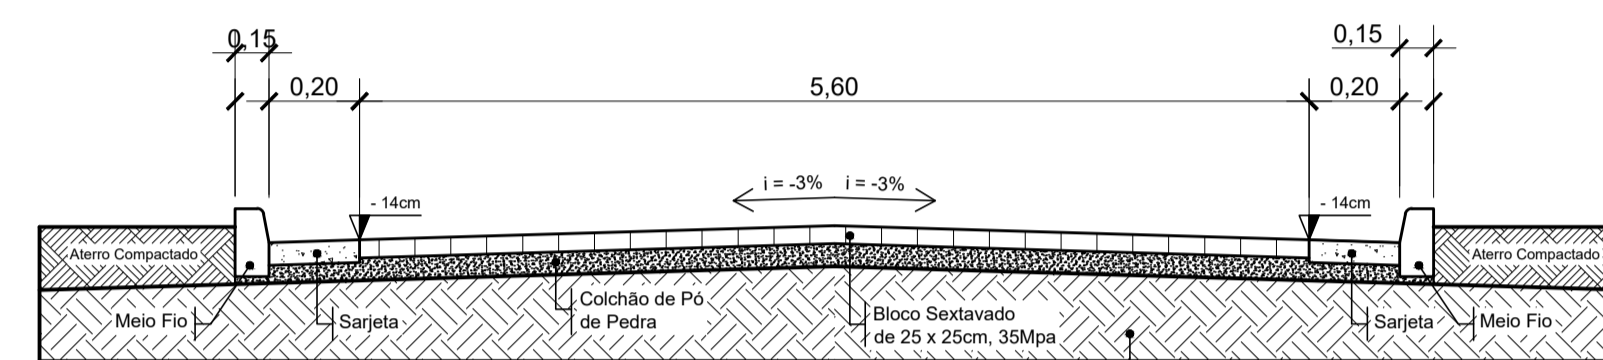

SEÇÃO "C-D"
Rua Rodrigues de Souza

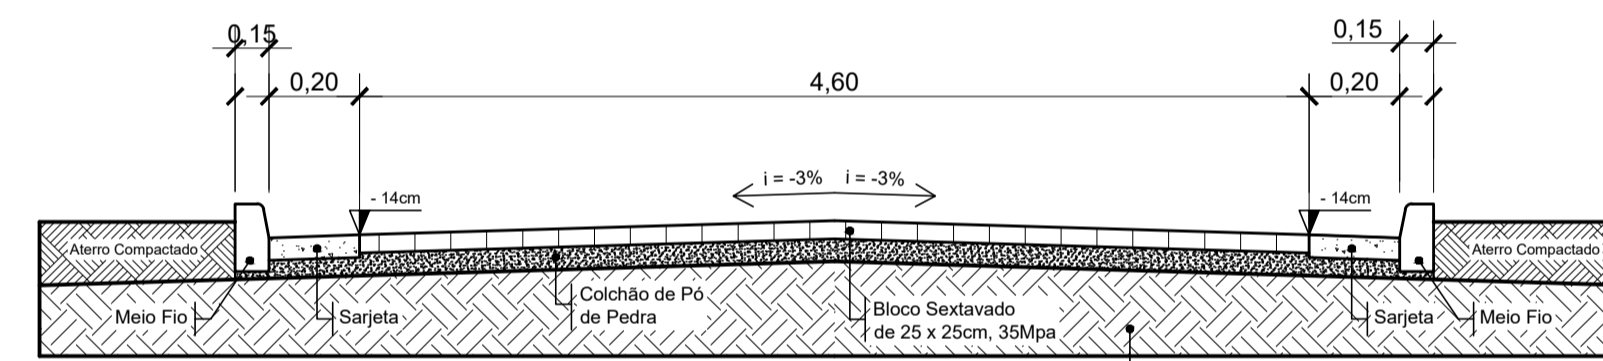



SEÇÃO "E-F"
Rua Rodrigues de Souza

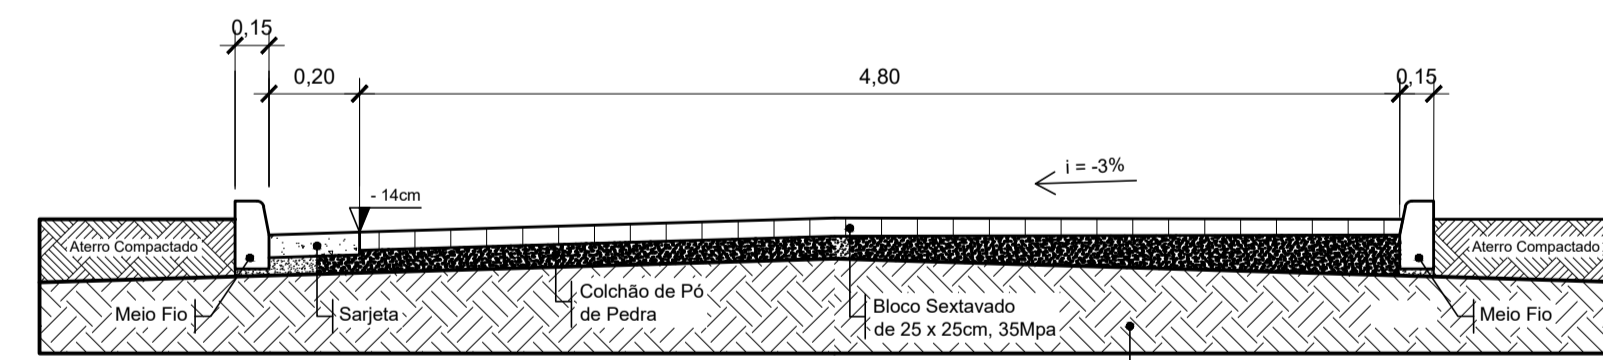


SEÇÃO "G-H"
Rua Projetada


SEÇÕES TRANSVERSAIS
SEM ESCALA

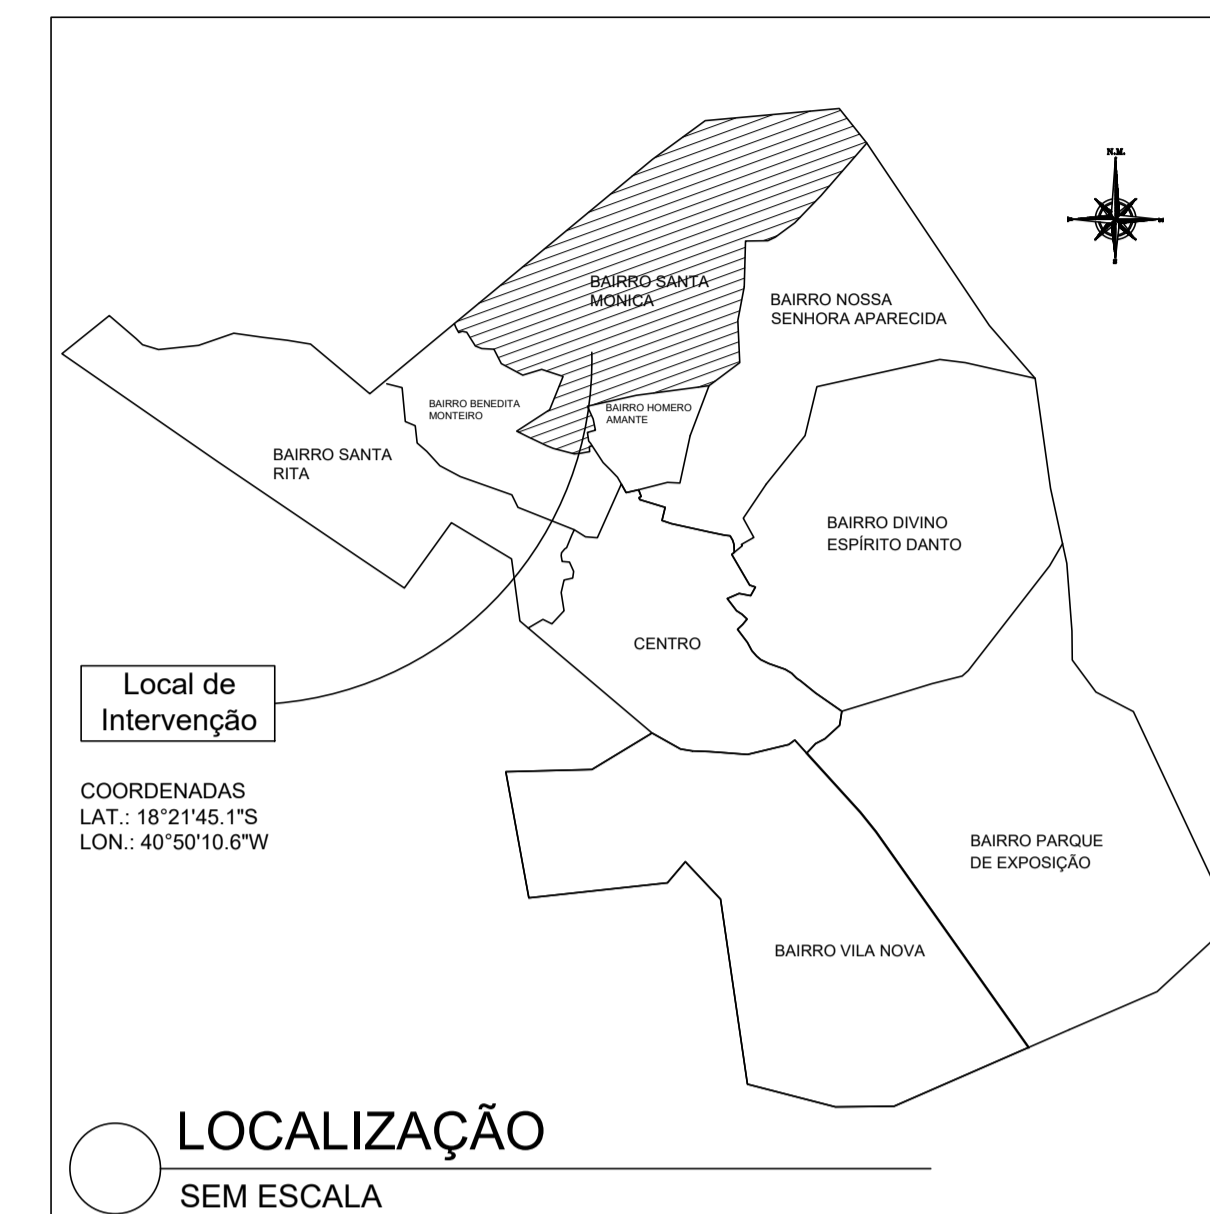


 PREFEITURA MUNICIPAL DE ECOPORANGA			
OBRA:	DRENAGEM E PAVIMENTAÇÃO DE RUAS NO BAIRRO SANTA MÔNICA	PROJETISTA:	HENRIQUE HONÓRIO TEIXEIRA BARRETO
CIDADE:	ECOPORANGA/ES	PREFEITO:	
RUAS:	BENVINDO DE SOUZA, RODRIGUES DE SOUZA E PROJETADA	RESP. TÉCNICO:	ARTHUR ROQUE DE SOUSA
CONTEÚDO:	PLANTA BAIXA DE DRENAGEM E PAVIMENTAÇÃO, SEÇÕES TRANSVERSAIS E PLANTA DE LOCALIZAÇÃO	ÁREA TOTAL:	2.021,56 m ²
		ESCALA:	INDICADA
		PRANCHA:	01
		DATA:	02/05/2019
		FORMATO:	A1
		REV:	0
			01

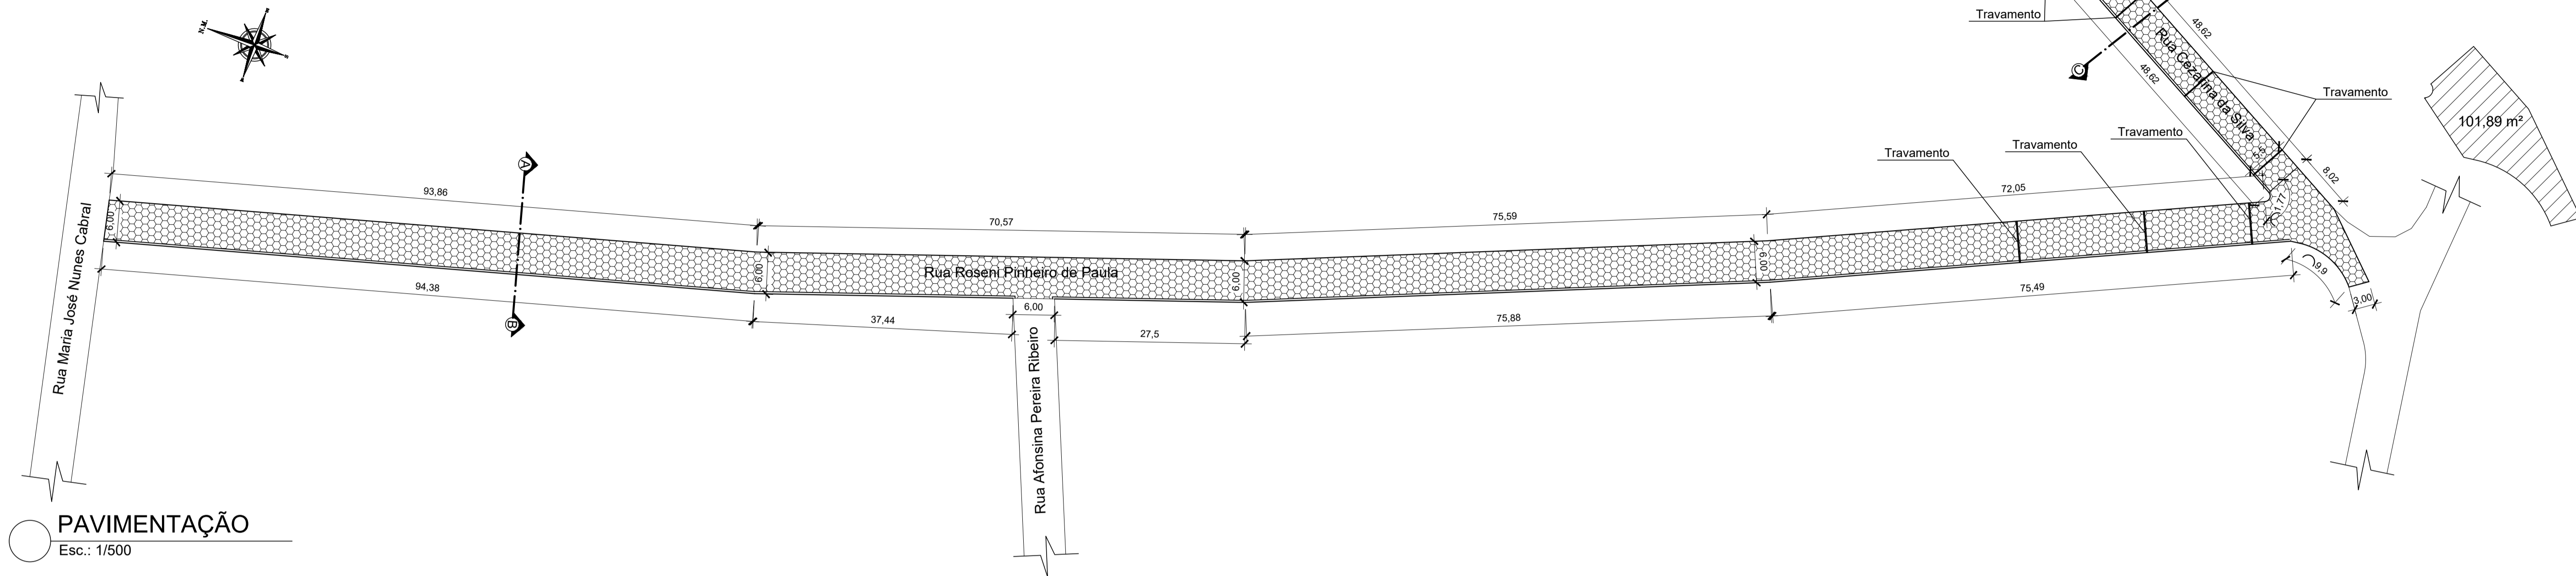


PAVIMENTAÇÃO
Esc.: 1/500

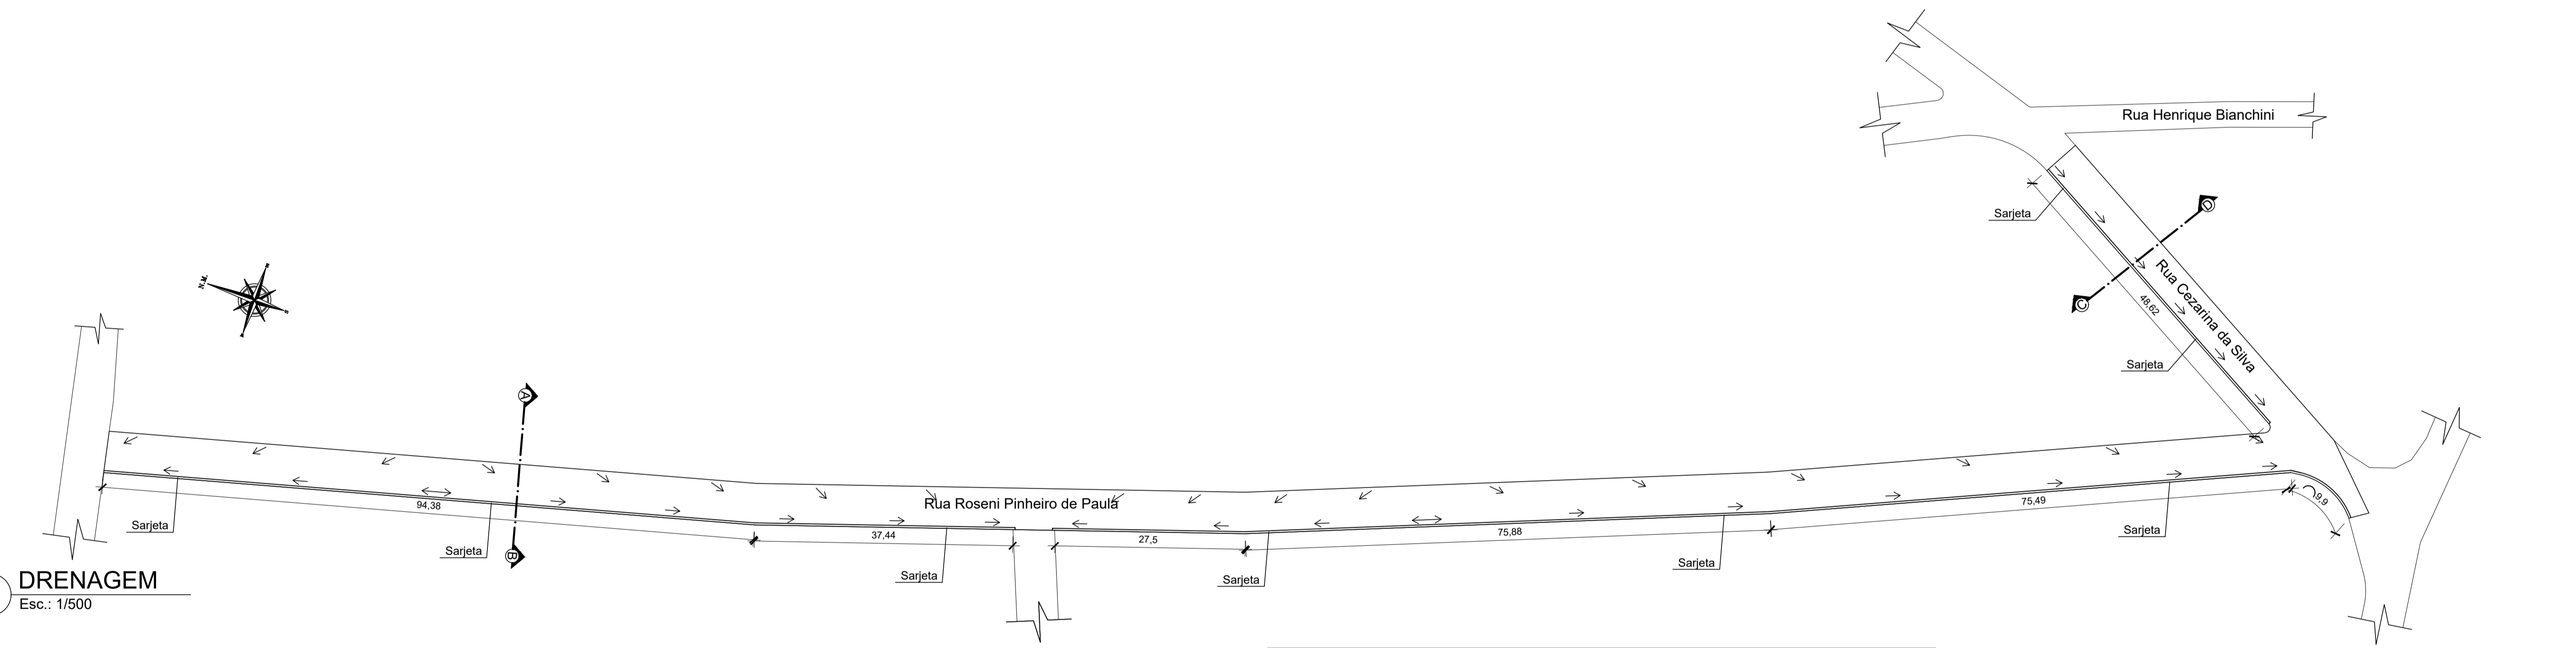

DRENAGEM
Esc.: 1/500

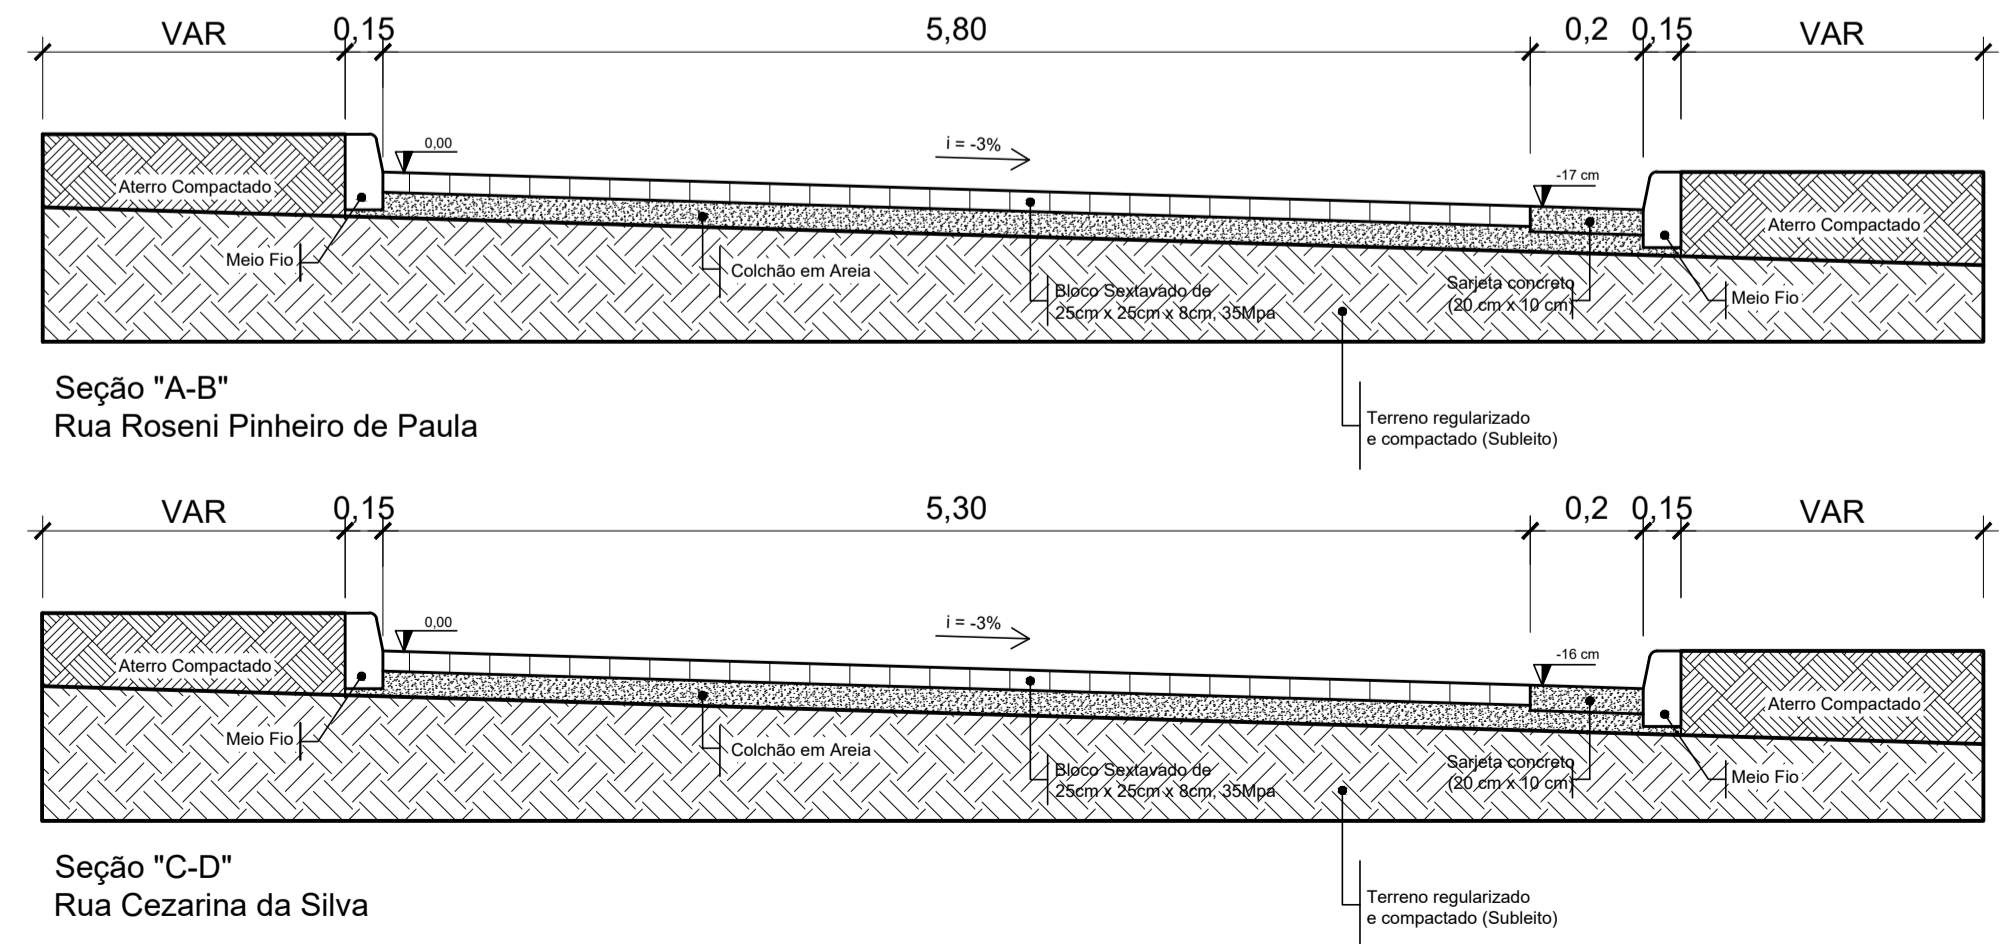

SEÇÕES TRANSVERSAIS
SEM ESCALA

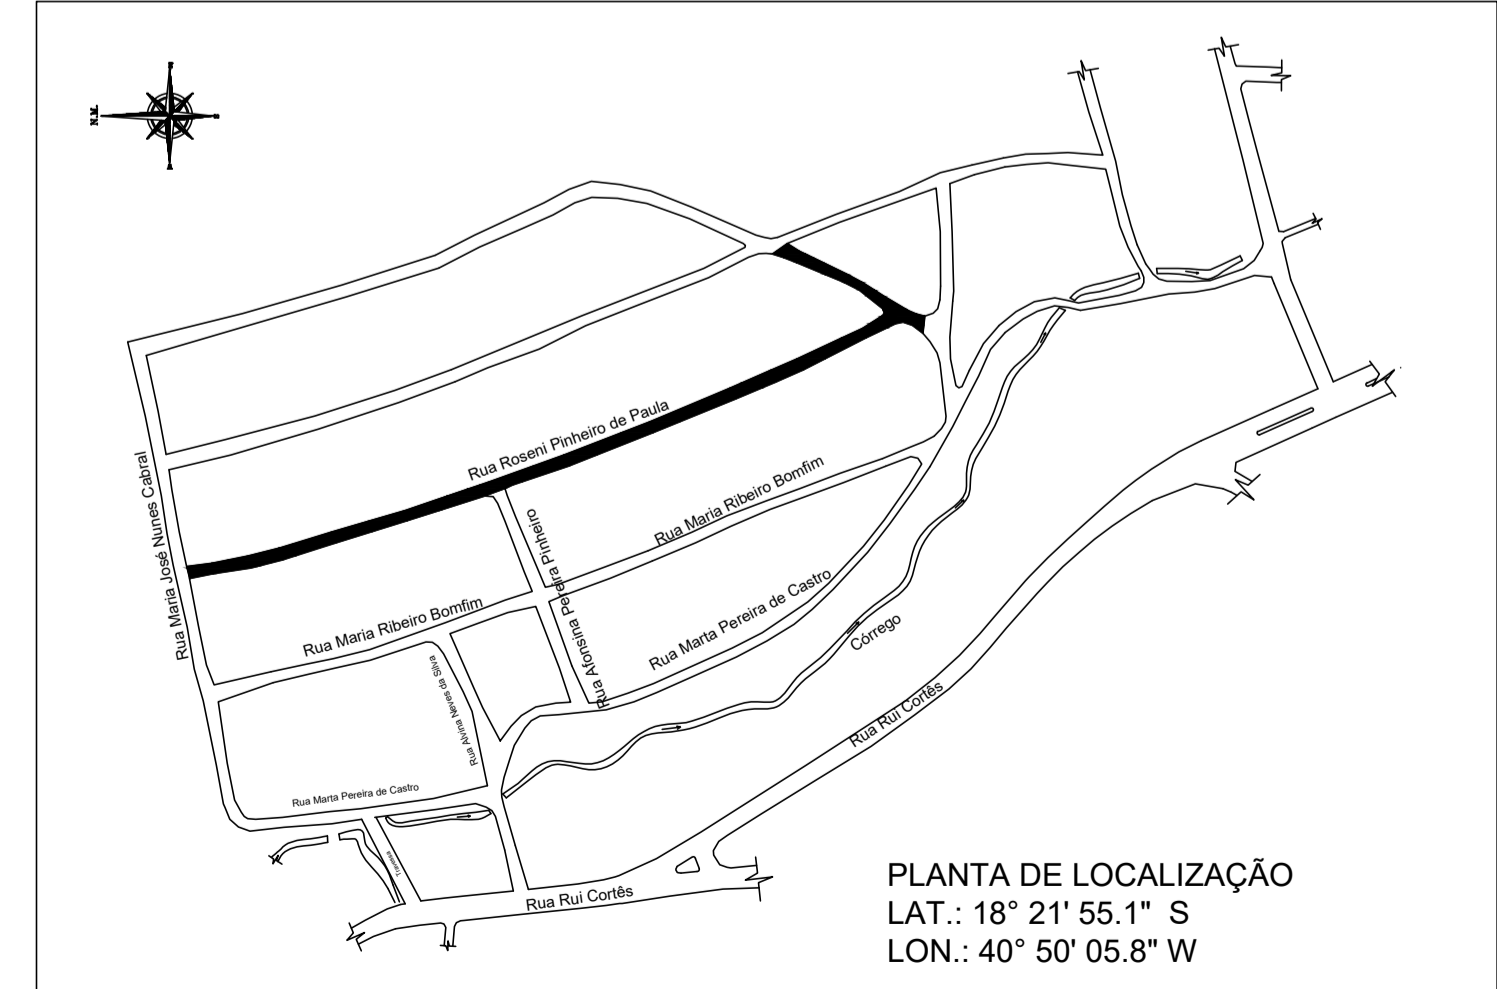

LOCALIZAÇÃO
SEM ESCALA

PLANTA DE LOCALIZAÇÃO
LAT.: 18° 21' 55.1" S
LON.: 40° 50' 05.8" W

 PREFEITURA MUNICIPAL DE ECOPORANGA			
OBRA:	DRENAGEM E PAVIMENTAÇÃO DE RUAS NO BAIRRO HOMERO AMANTE		PROJETISTA: HENRIQUE HONÓRIO TEIXEIRA BARRETO
CIDADE:	ECOPORANGA/ES		PREFEITO: ELIAS DAL'COL
RUAS:	ROSENI PINHEIRO DE PAULA E CEZARINA DA SILVA		RESP. TÉCNICO: ARTHUR ROQUE DE SOUSA
CONTEÚDO:	PLANTA BAIXA DE DRENAGEM E PAVIMENTAÇÃO, SEÇÕES TRANSVERSAIS E LOCALIZAÇÃO		ÁREA TOTAL: 2.182,98 m ²
	ESCALA: INDICADA	PRANCHA: 01	
	DATA: 02/05/2019	REV.: 0	
	FORMATO: A1		