



Forma da Cobertura

ESC: 1/100

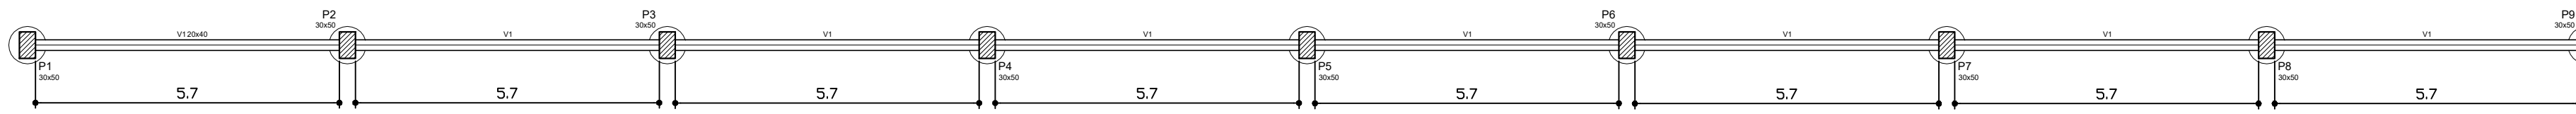



Forma da Baldrame

ESC: 1/100

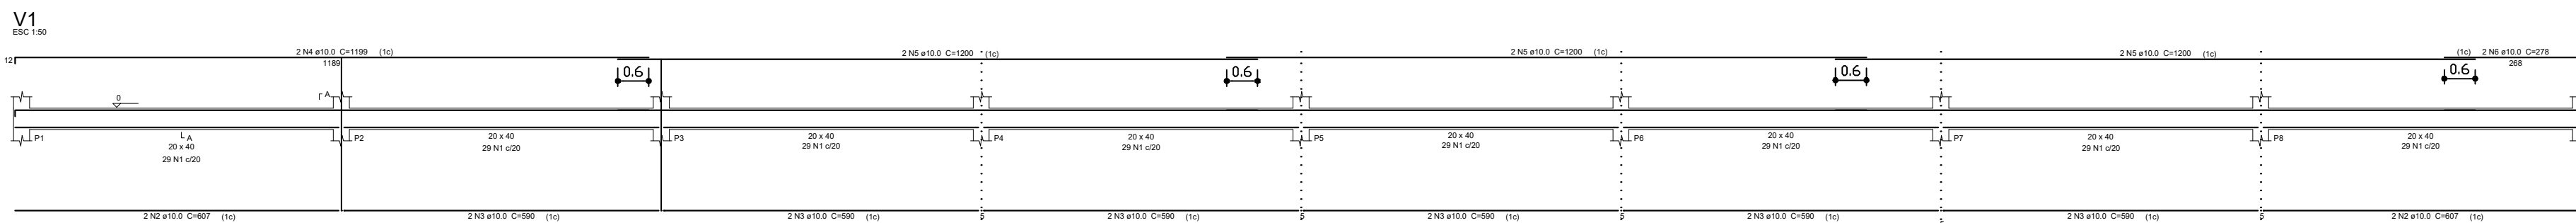

Detalhamento da Baldrame

ESC: 1/100

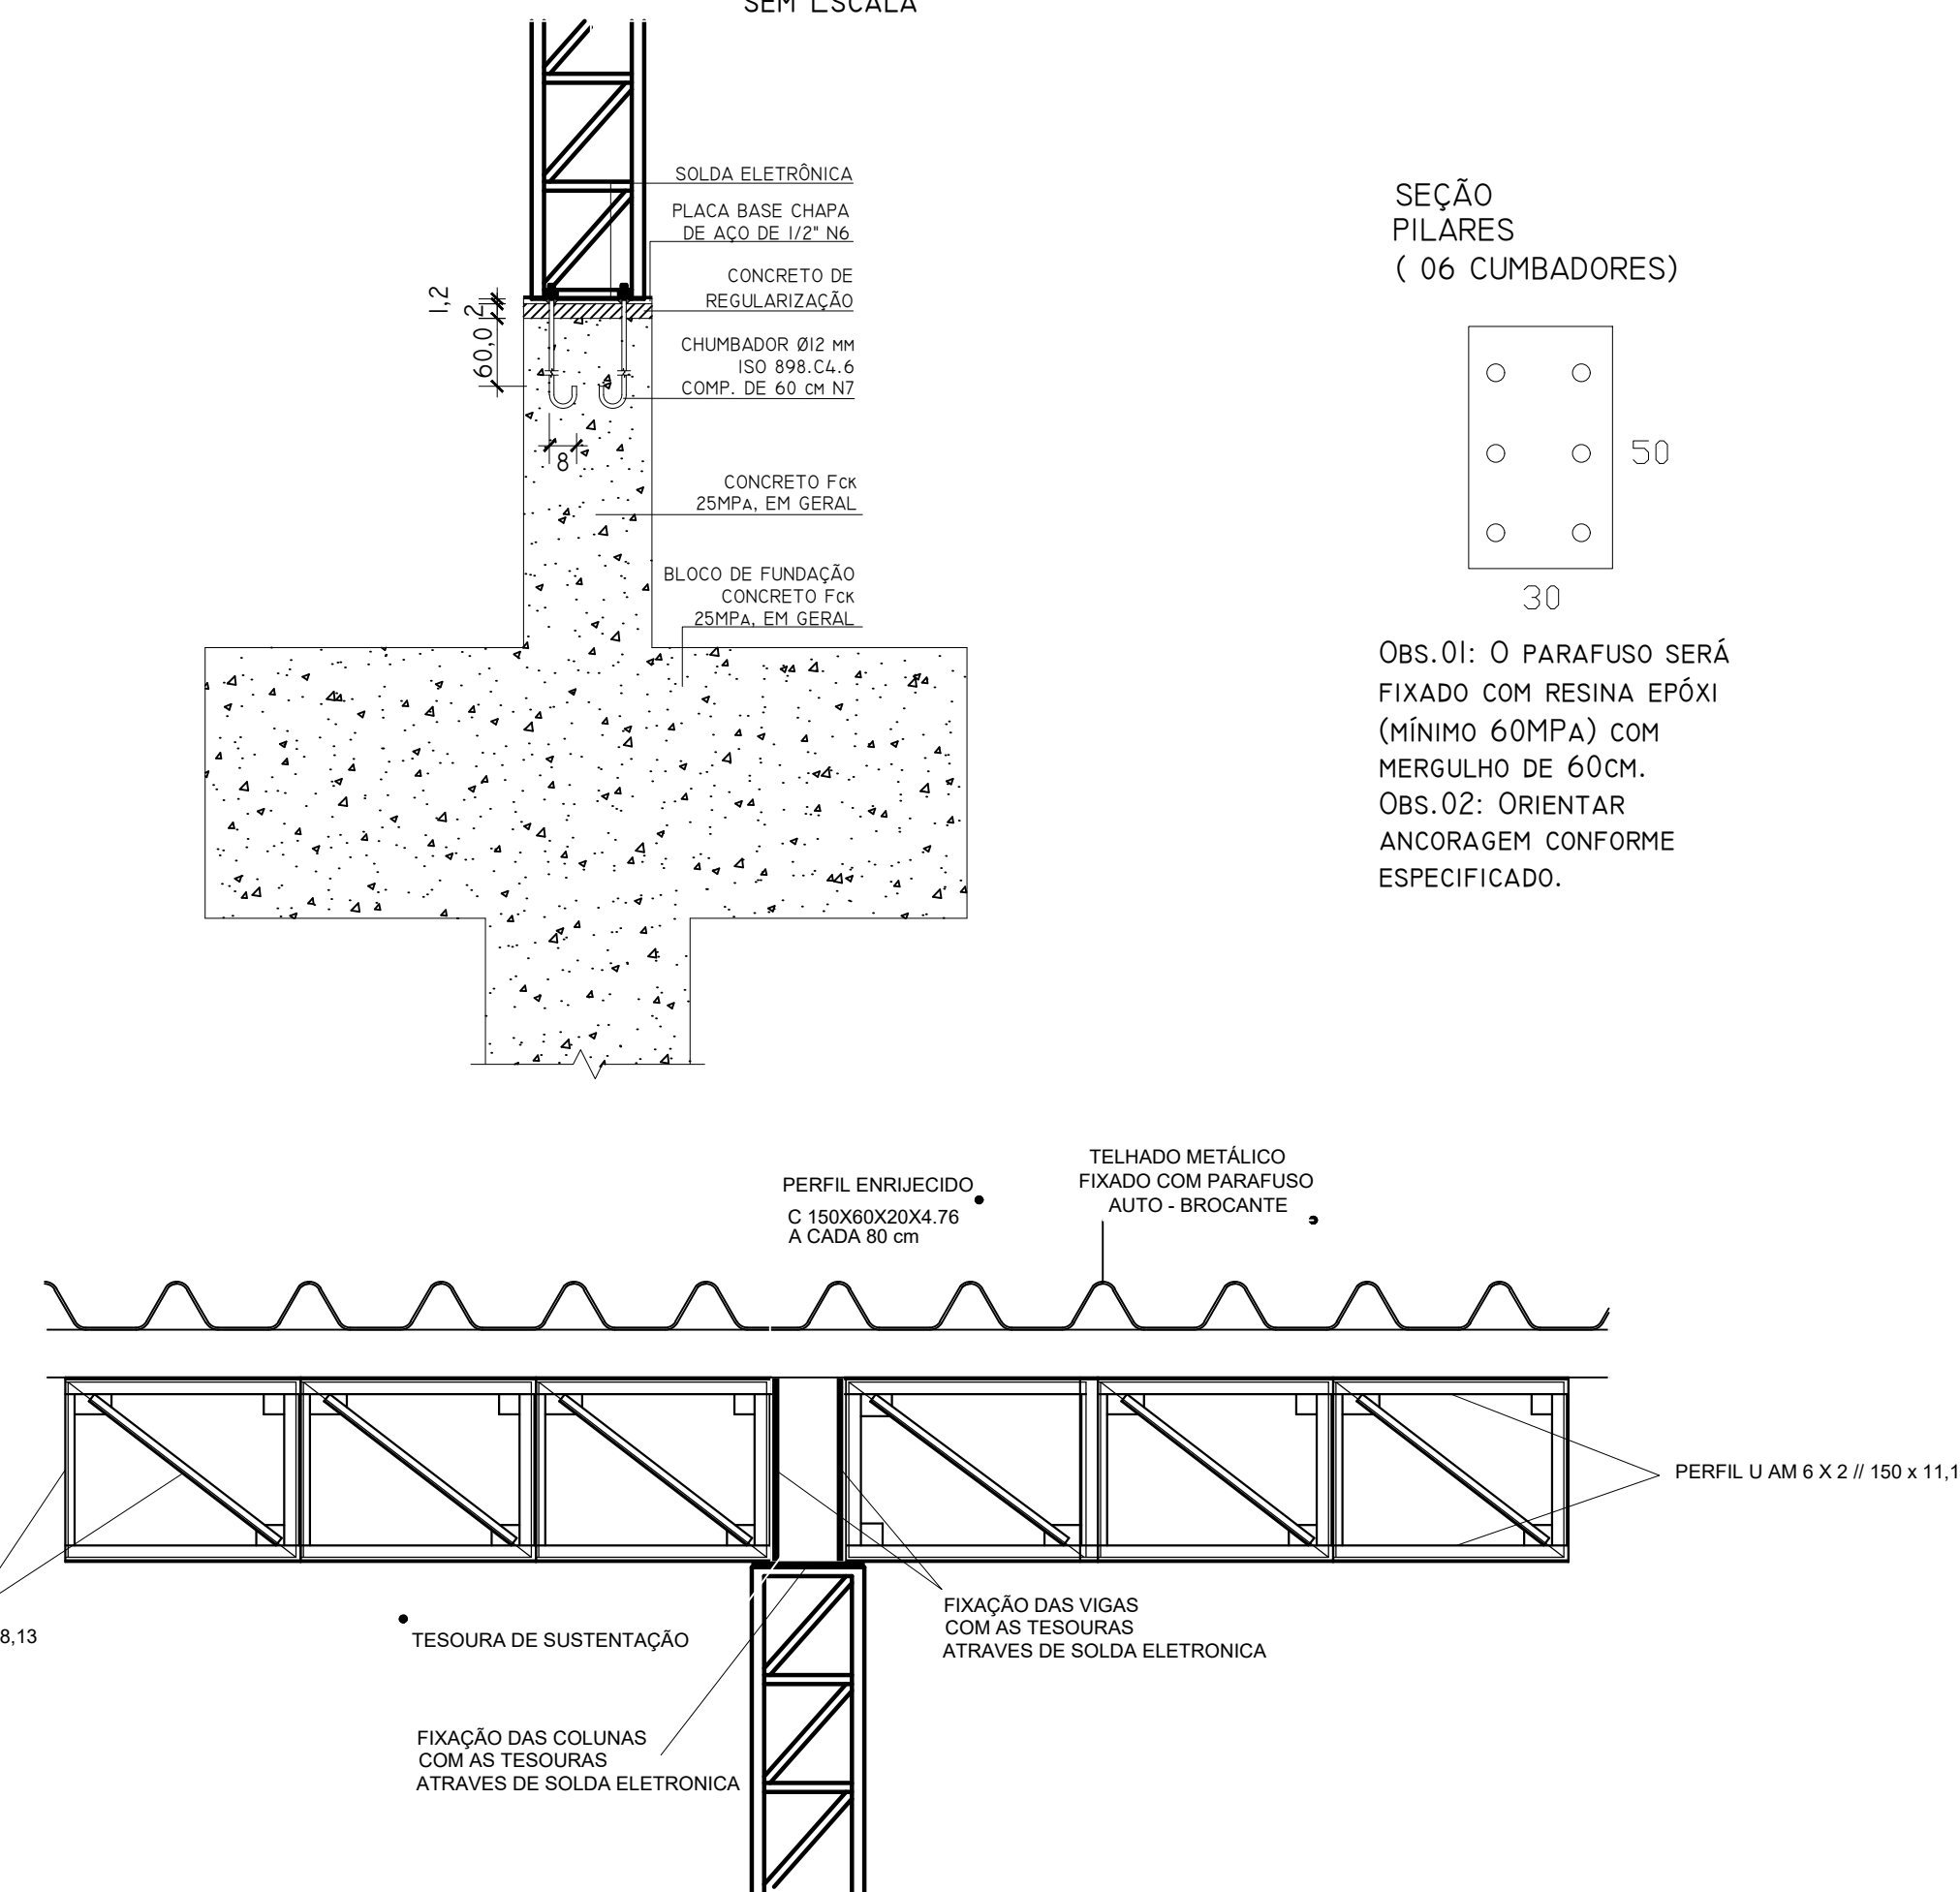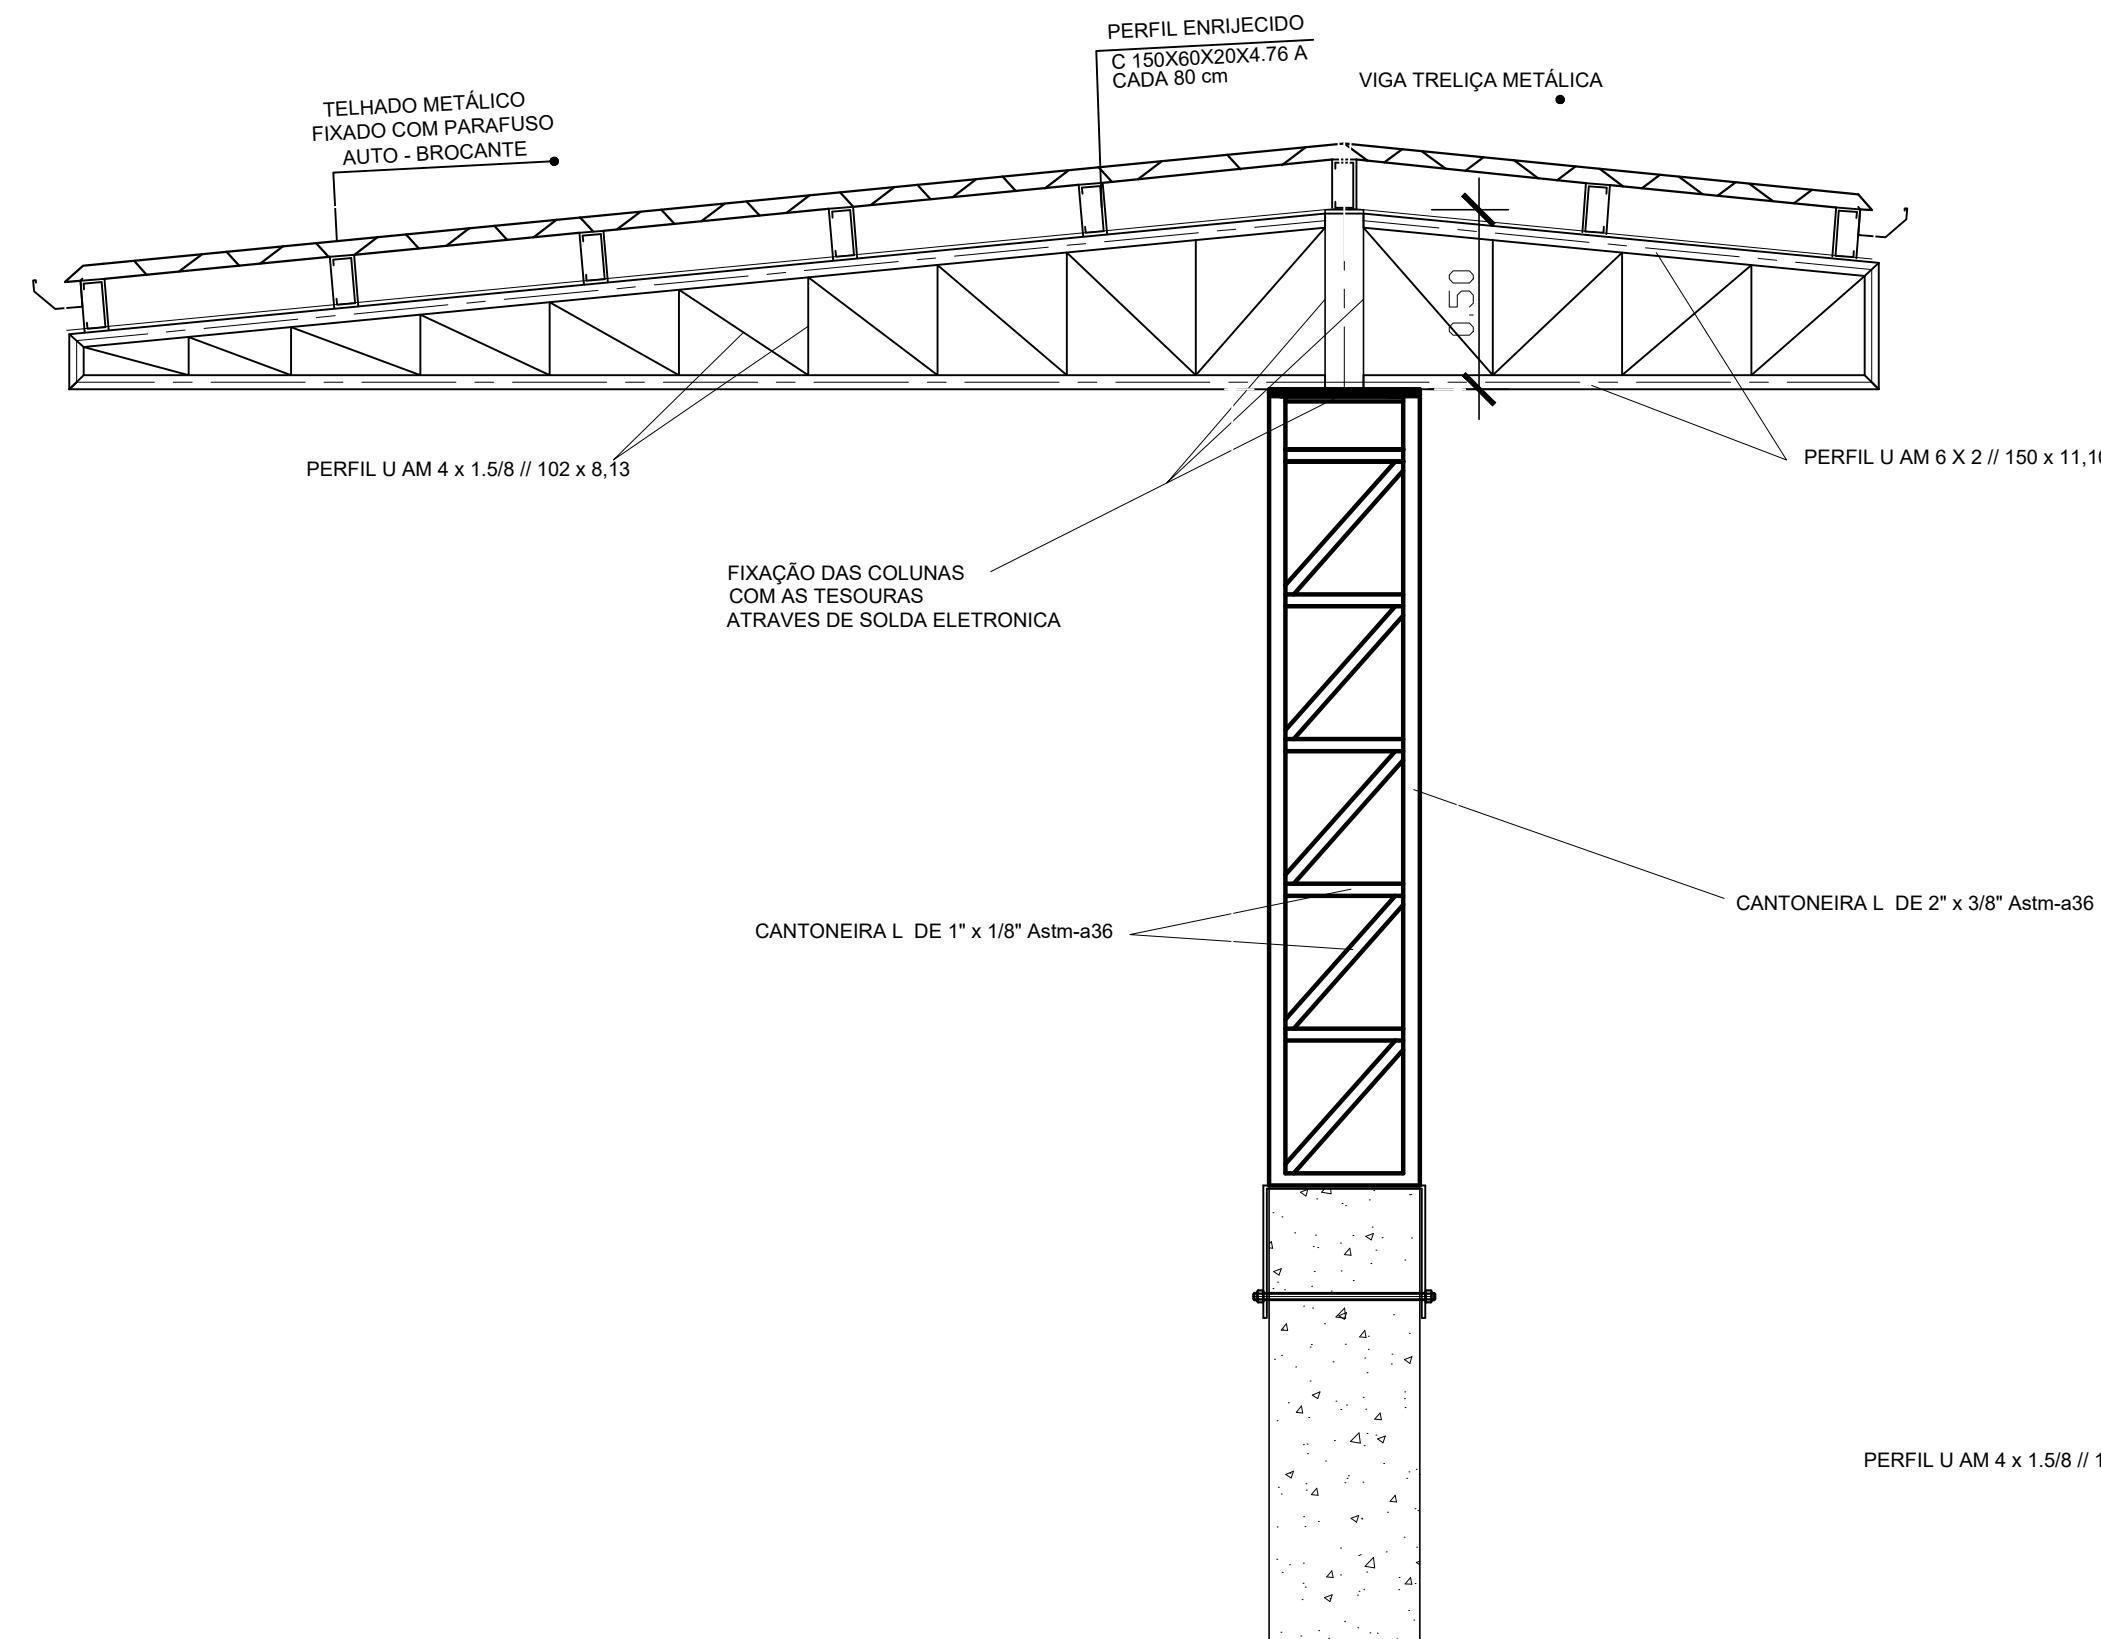


Vigas			
Nome	Seção (cm)	Elevação (cm)	Nível (cm)
V1	20x40	0	0

Características dos materiais			
fck	Ecs		
300	238000		

Pilares			
Nome	Seção (cm)	Elevação (cm)	Nível (cm)
P1	30 x 50	0	0
P2	30 x 50	0	0
P3	30 x 50	0	0
P4	30 x 50	0	0
P5	30 x 50	0	0
P6	30 x 50	0	0
P7	30 x 50	0	0
P8	30 x 50	0	0
P9	30 x 50	0	0


Legenda dos Pilares			
	Pilar que morre		
	Pilar que passa		
	Pilar que nasce		
	Pilar com mudança de seção		

SEÇÃO A-A ESC 1:10

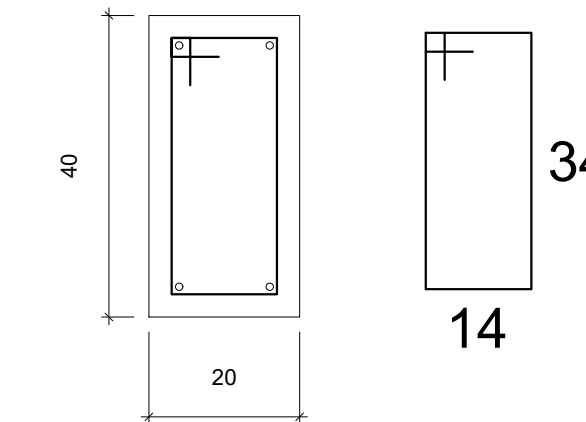

232 N1 Ø5.0 C=108

SEÇÃO PILARES (06 CUMBADORES)

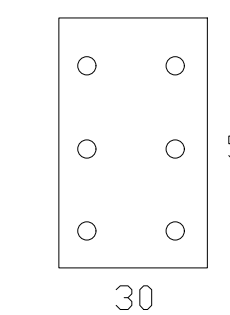

OBS.01: O PARAFUSO SERÁ FIXADO COM RESINA EPÓXI (MÍNIMO 60MPA) COM MERGULHO DE 60CM.
OBS.02: ORIENTAR ANCORAGEM CONFORME ESPECIFICADO.

Relação do aço

Baldrame

AÇO	N	DIAM (mm)	QUANT (Barras)	UNIT (cm)	C.TOTAL (cm)
CA60	1	5.0	232	108	25056
CA50	2	10.0	4	607	2428
	3	10.0	12	590	7080
	4	10.0	2	1199	2398
	5	10.0	6	1200	7200
	6	10.0	2	278	556

Resumo do aço

AÇO	DIAM (mm)	C.TOTAL (m)	PESO (kg)
CA50	10.0	196.62	121.31
CA60	5.0	250.6	38.59
PESO TOTAL (kg)			
CA50			121.31
CA60			38.59

(C-30) = 3.84 m³
Área de forma = 38.40 m²

PREFEITURA MUNICIPAL DE ECOPORANGA

CONTEUDO DA PRANCHA	DETALHAMENTO DAS FORMAS, BALDRAME E ADICIONAL	DESENHO	EDIVALDO T. JUNIOR
TÍTULO	PROJETO ESTRUTURAL	LOCAL / ENDEREÇO	ESTÁDIO GUERINO DAL'COL - ECOPORANGA - ES
PROPRIETÁRIO	Prefeitura Municipal de Coporanga	AUTOR DO PROJETO	
PREFEITO	Elias Dal' - Col	RESP. TÉCNICA	
ÁREA TOTAL	288,00 m²	ESCALA	INDICADA
		DATA	16/04/2019
		PRANCHA	01 / 02 A1