

LOCALIZAÇÃO / BAIRRO

PAVIMENTAÇÃO

Rua Candido Miguel de Souza

Área = 786,50m²


Escala: 1:500



LOCALIZAÇÃO

LAT.: 18°22'28.6"S

LON.: 40°50'16.5"W





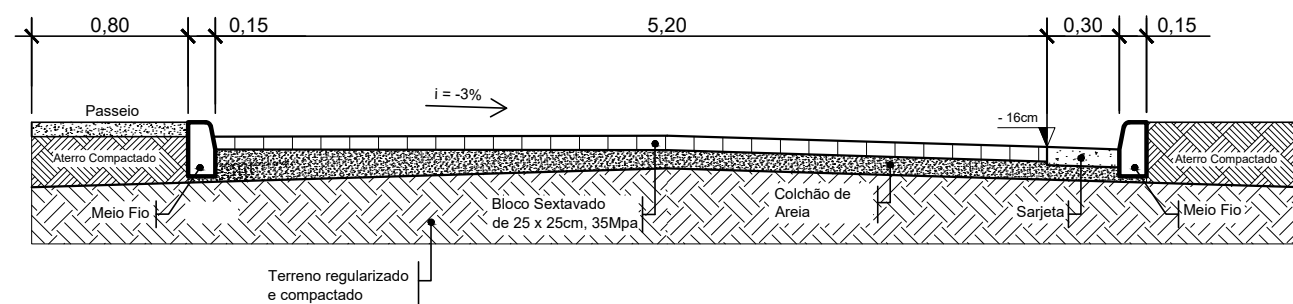


SEÇÃO "A-B"

Rua Candido Miguel de Souza

Sem escala

PREFEITURA MUNICIPAL DE ECOPORANGA			
CONTEÚDO: PROJETO ARQUITETÔNICO – PAVIMENTAÇÃO DE RUA			PRANCHA:
LOCAL: RUA CANDIDO MIGUEL DE SOUZA, BAIRRO CENTRO– ECOPORANGA/ES			A3
ASSUNTO: PROJETO EXECUTIVO – DETALHES GERAIS DA OBRA		ÁREA DO EMPREENDIMENTO:	01/01
DATA: 04/09/2019		RESPONSÁVEL TÉCNICO:	786,50m ²
		ESCALA:	INDICADA

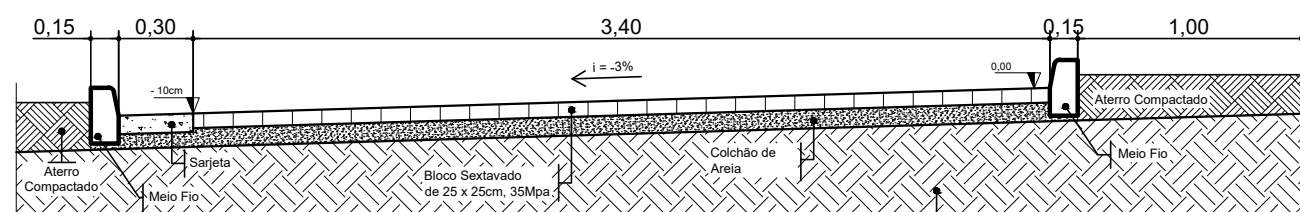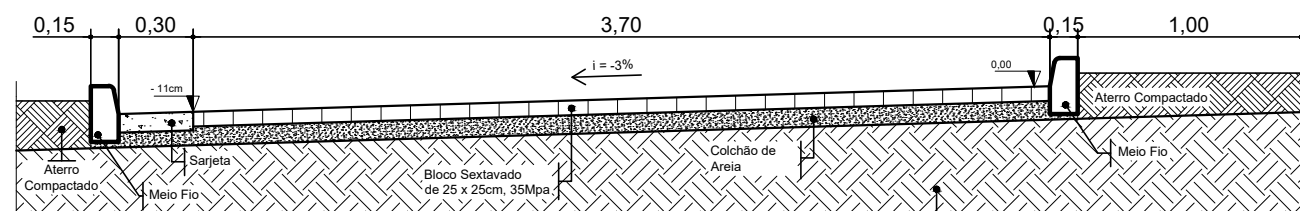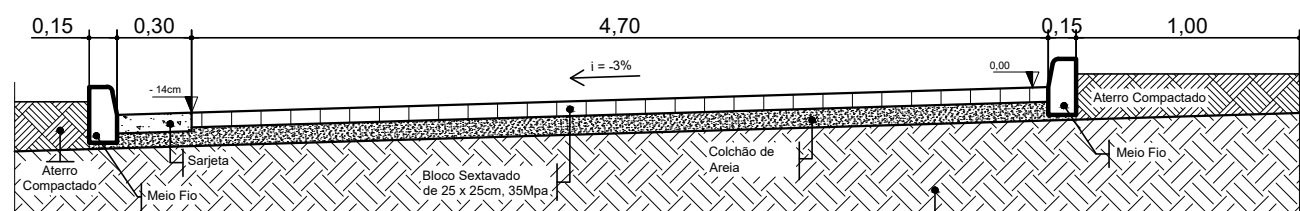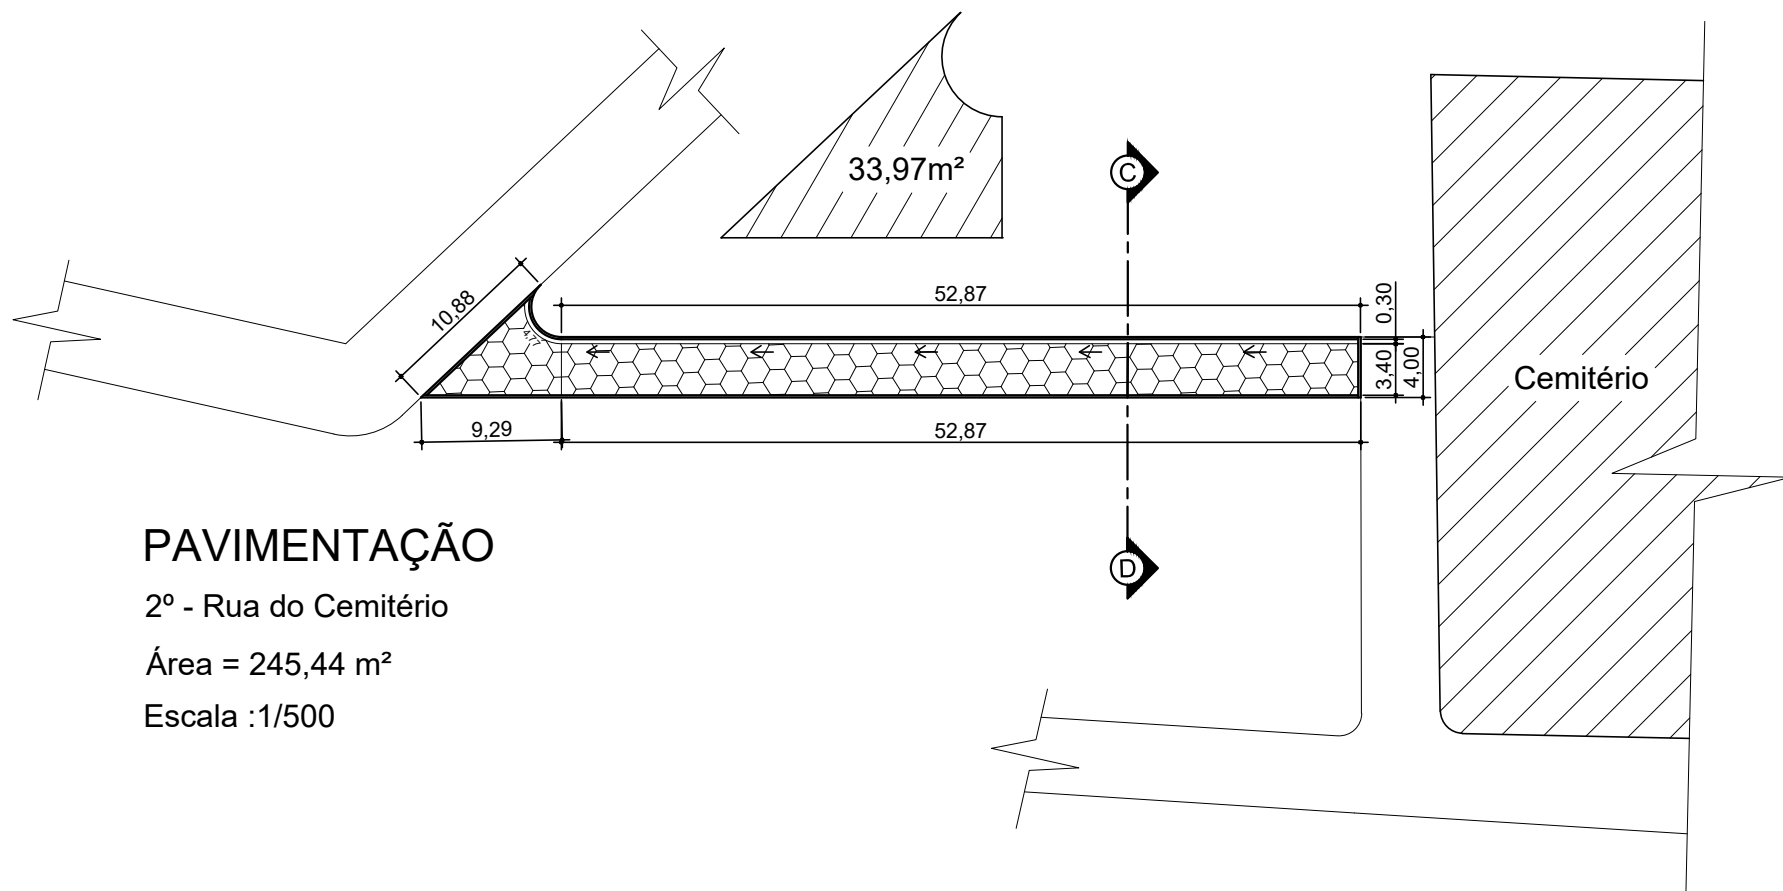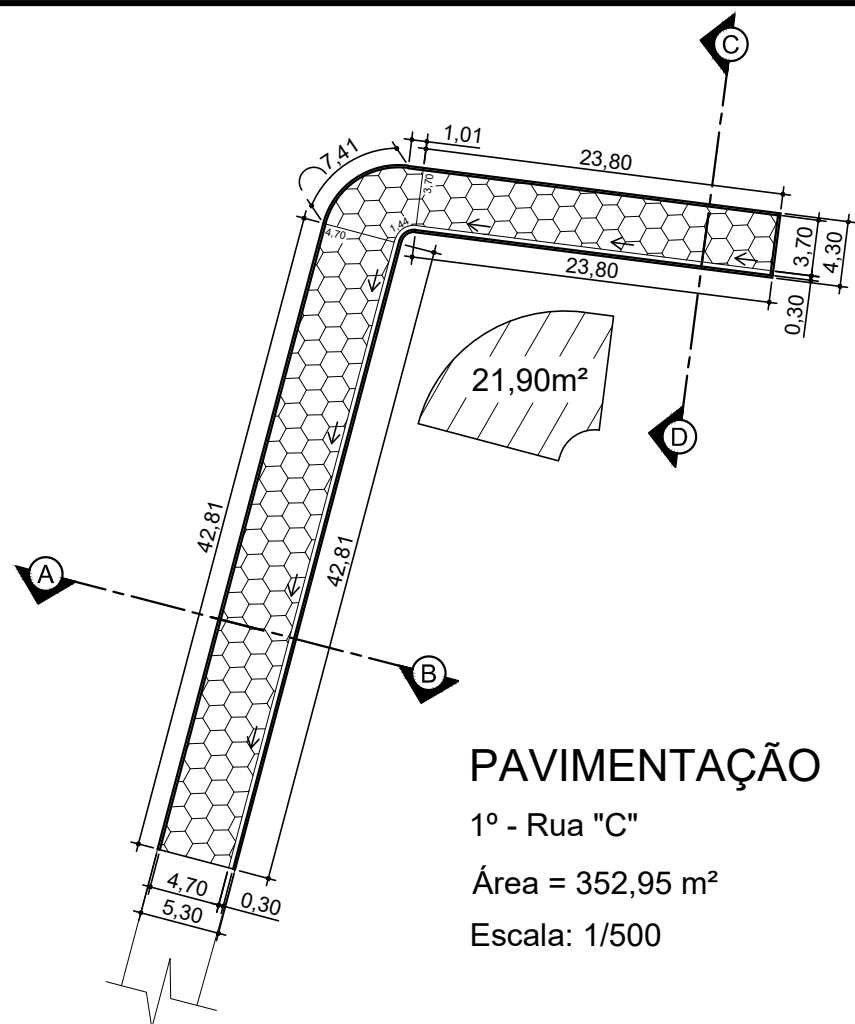


LOCALIZAÇÃO
Rua "C"
LAT.: 18°29'25.6"S / LON.: 40°48'46.8"W



LOCALIZAÇÃO
Rua do Cemitério
LAT.: 18°29'37.4"S / LON.: 40°48'39.4"W

PREFEITURA MUNICIPAL DE ECOPORANGA			
CONTEÚDO: PROJETO ARQUITETÔNICO – PAVIMENTAÇÃO DE RUA			PRANCHA:
LOCAL: RUA "C" E RUA DO CEMITÉRIO, DISTRITO DE SANTA TEREZINHA – ECOPORANGA/ES			A3
ASSUNTO: PROJETO EXECUTIVO – DETALHES GERAIS DA OBRA		ÁREA DO EMPREENDIMENTO:	01/01
DATA: 04/09/2019		PROJETISTA:	ESCALA: INDICADA
		598,39m ²	

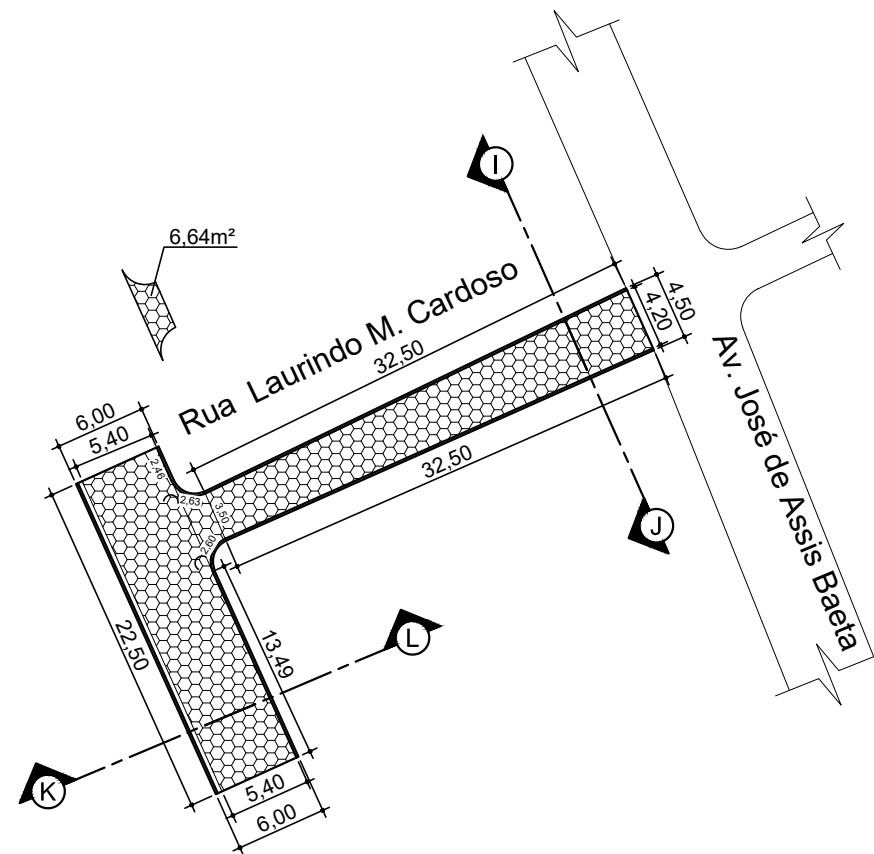

PAVIMENTAÇÃO

Rua Laurindo Martins Cardoso

Área = 266,00m²


Escala: 1:500



LOCALIZAÇÃO


LAT.: 18°23'02.2"S

LON.: 40°49'43.1"W

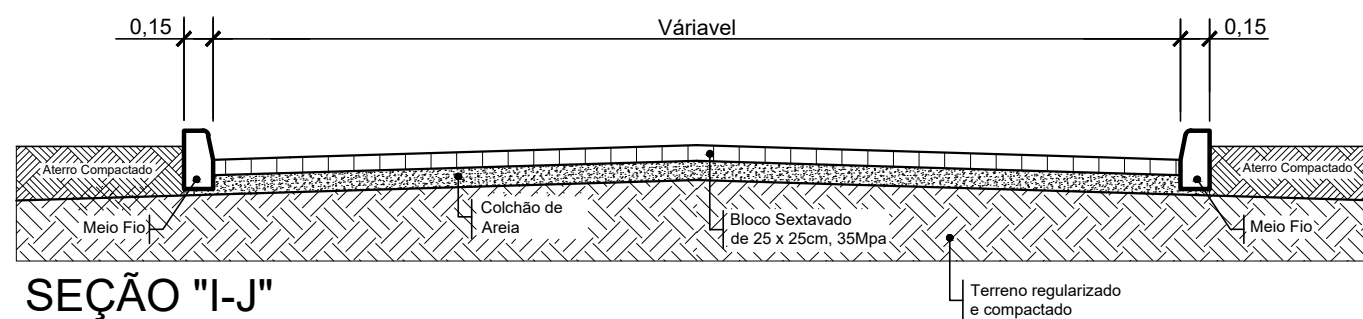

SEÇÃO "I-I"


Rua Laurindo Martins Cardoso
Sem escala

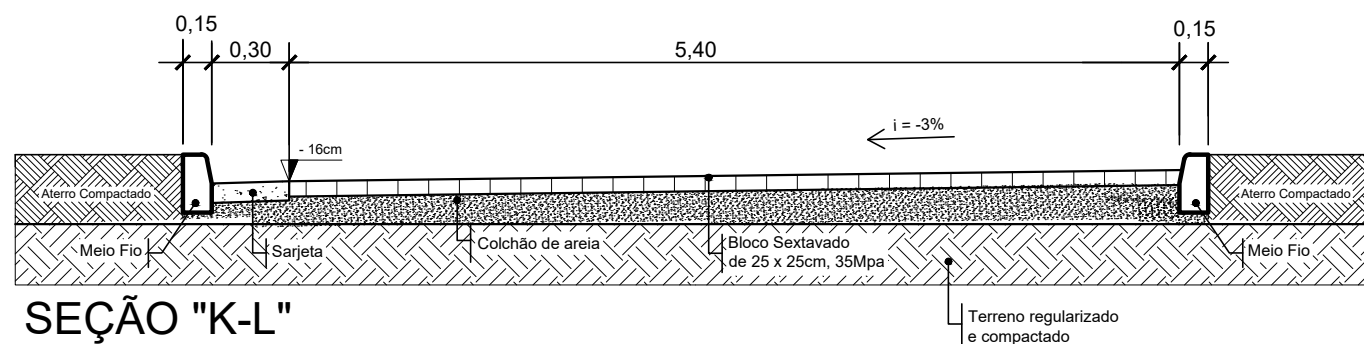

SEÇÃO "K-L"

Rua Laurindo Martins Cardoso
Sem escala

PREFEITURA MUNICIPAL DE ECOPORANGA			
CONTEÚDO: PROJETO ARQUITETÔNICO – PAVIMENTAÇÃO DE RUA			PRANCHA:
LOCAL: RUA LAURINDO MARTINS CARDOSO, ECOPORANGA/ES			A3
ASSUNTO: PROJETO EXECUTIVO – DETALHES GERAIS DA OBRA		ÁREA DO EMPREENDIMENTO:	02/02
DATA: 24/09/2019		PROJETISTA:	ESCALA: INDICADA
			266,00m ²

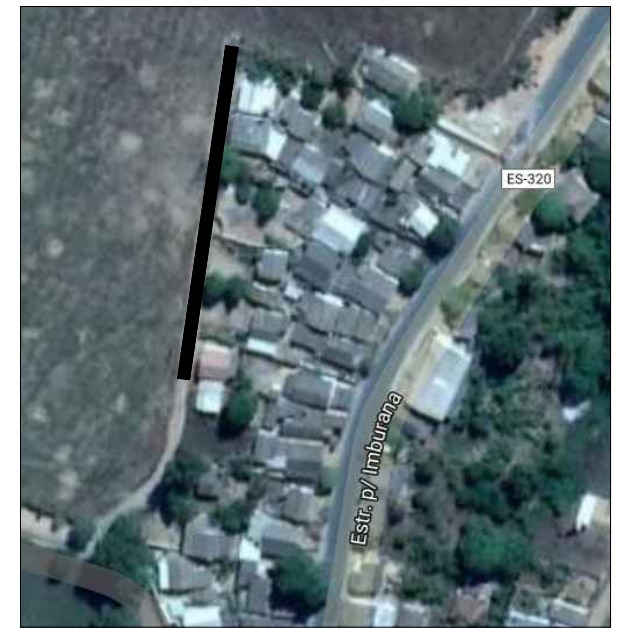


LOCALIZAÇÃO

RUA SANTA MÔNICA

LAT.: 18°21'41.8"S

LON.: 40°50'14.1"W

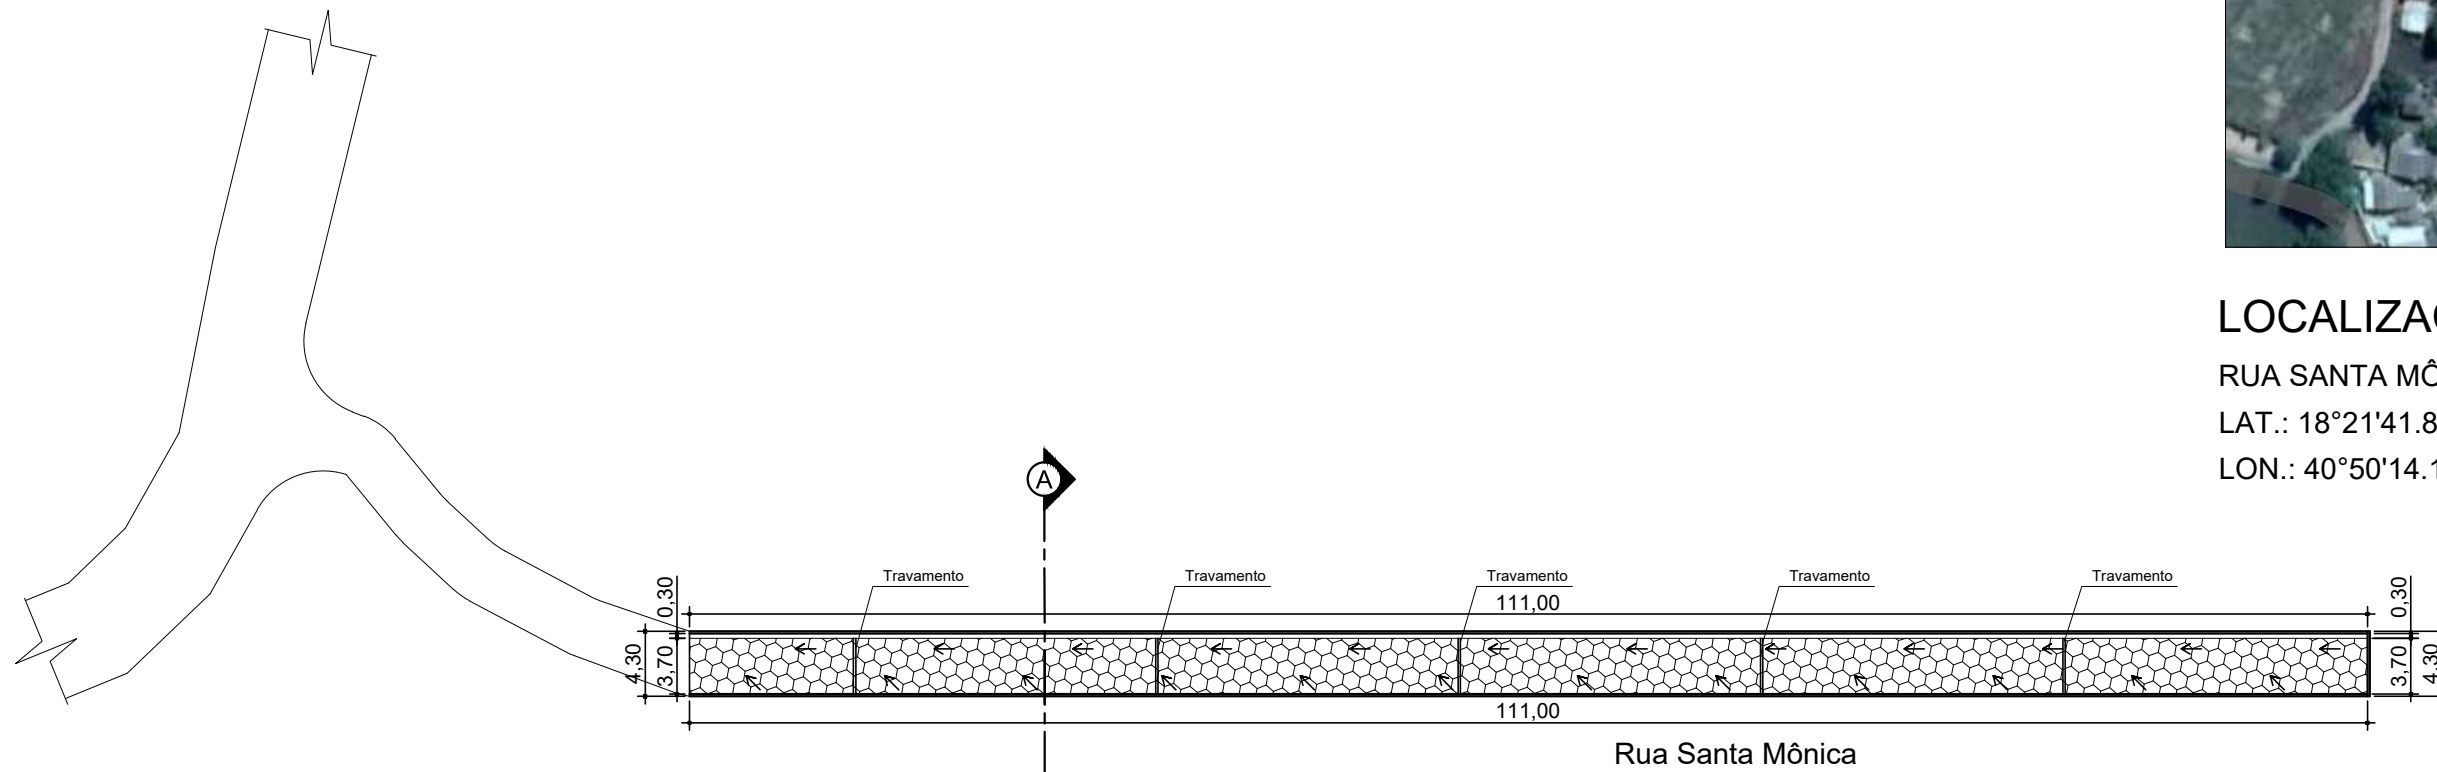


PAVIMENTAÇÃO

Rua Santa Mônica

Área = 477,30m²

Escala: 1:500

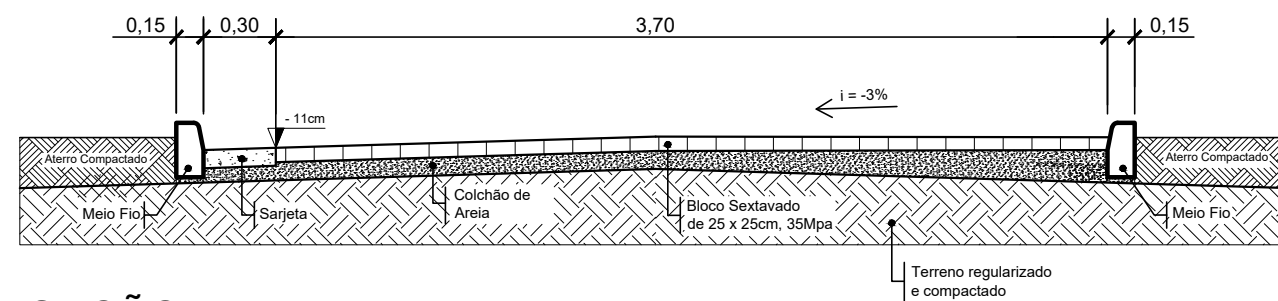

SEÇÃO "A-B"

Rua Santa Mônica

Sem escala

PREFEITURA MUNICIPAL DE ECOPORANGA			
CONTEÚDO: PROJETO ARQUITETÔNICO – PAVIMENTAÇÃO DE RUA			PRANCHA:
LOCAL: RUA SANTA MÔNICA, BAIRRO SANTA MÔNICA, ECOPORANGA/ES			A3
ASSUNTO: PROJETO EXECUTIVO – DETALHES GERAIS DA OBRA		ÁREA DO EMPREENDIMENTO:	01/01
DATA: 24/09/2019	PROJETISTA:	ESCALA: INDICADA	