

LOCALIZAÇÃO

Traversa Rezende:

LAT.: 18° 23' 20.98" S

LON.: 40° 49' 39.31" W

Traversa B:




LAT.: 18° 23' 20.95" S

LON.: 40° 49' 32.18" W

Traversa C:

LAT.: 18° 23' 23.52" S

LON.: 40° 49' 28.34" W

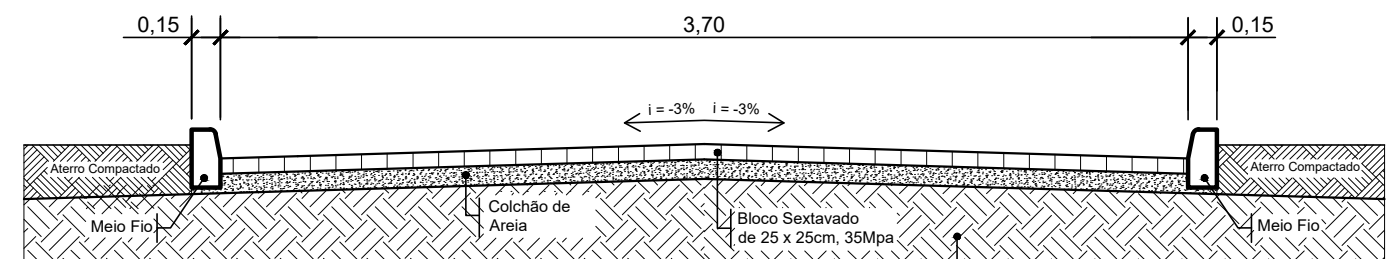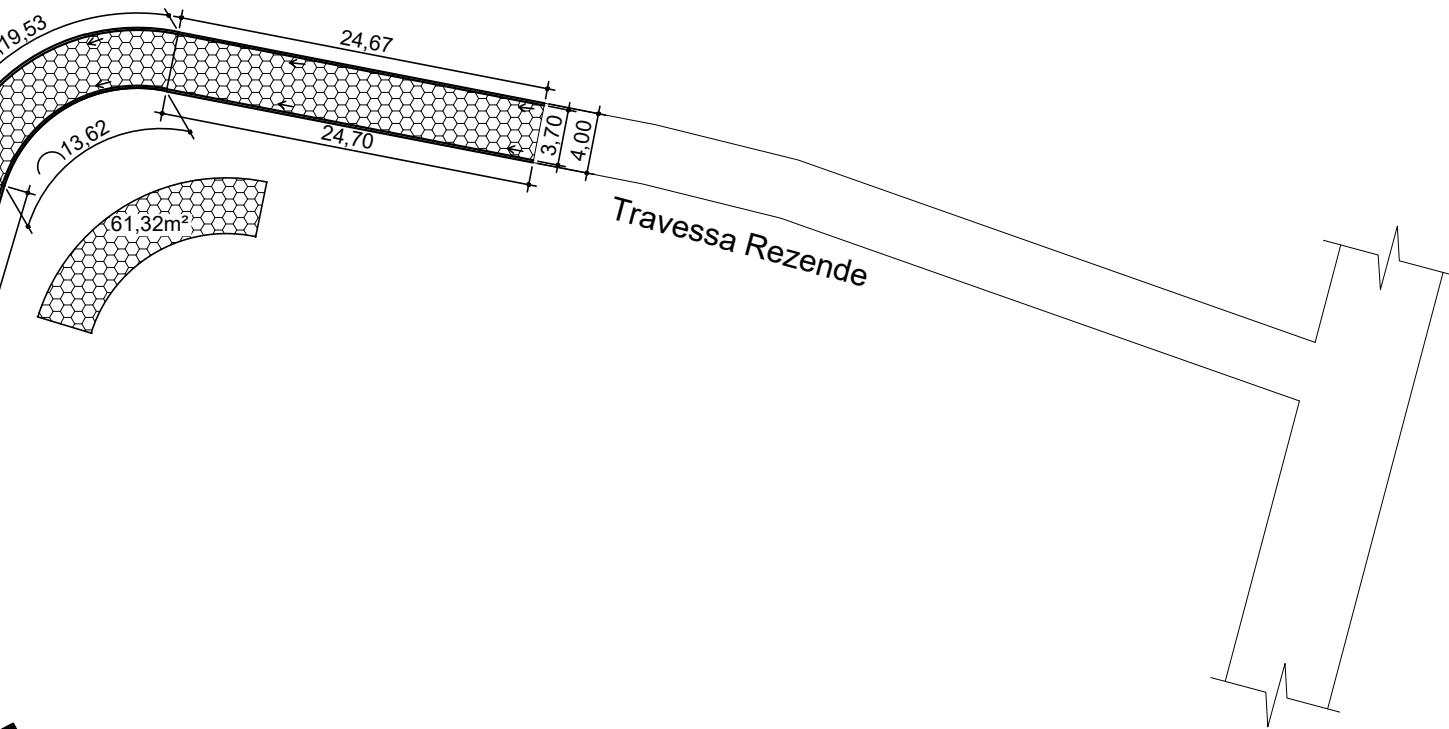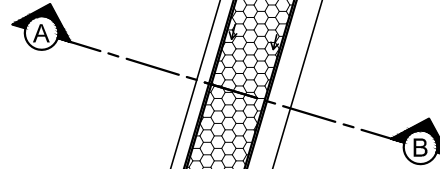

SEÇÃO "A-B"
Traversa Rezende
Sem escala


PAVIMENTAÇÃO


Traversa Rezende

Área = 839,94m²

Escala: 1:500

PREFEITURA MUNICIPAL DE ECOPORANGA			
CONTEÚDO: PROJETO ARQUITETÔNICO – PAVIMENTAÇÃO DE RUA			PRANCHA:
LOCAL: TRAVERSA REZENDE – VILA NOVA, ECOPORANGA/ES			A3
ASSUNTO: PROJETO EXECUTIVO – DETALHES GERAIS DA OBRA		ÁREA DO EMPREENDIMENTO:	01/02
DATA: 08/10/2019		PROJETISTA:	839,94m ²
		ESCALA:	INDICADA

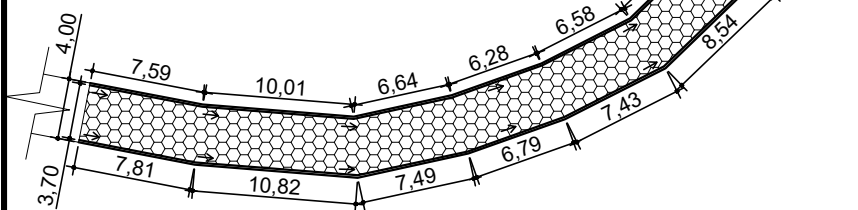

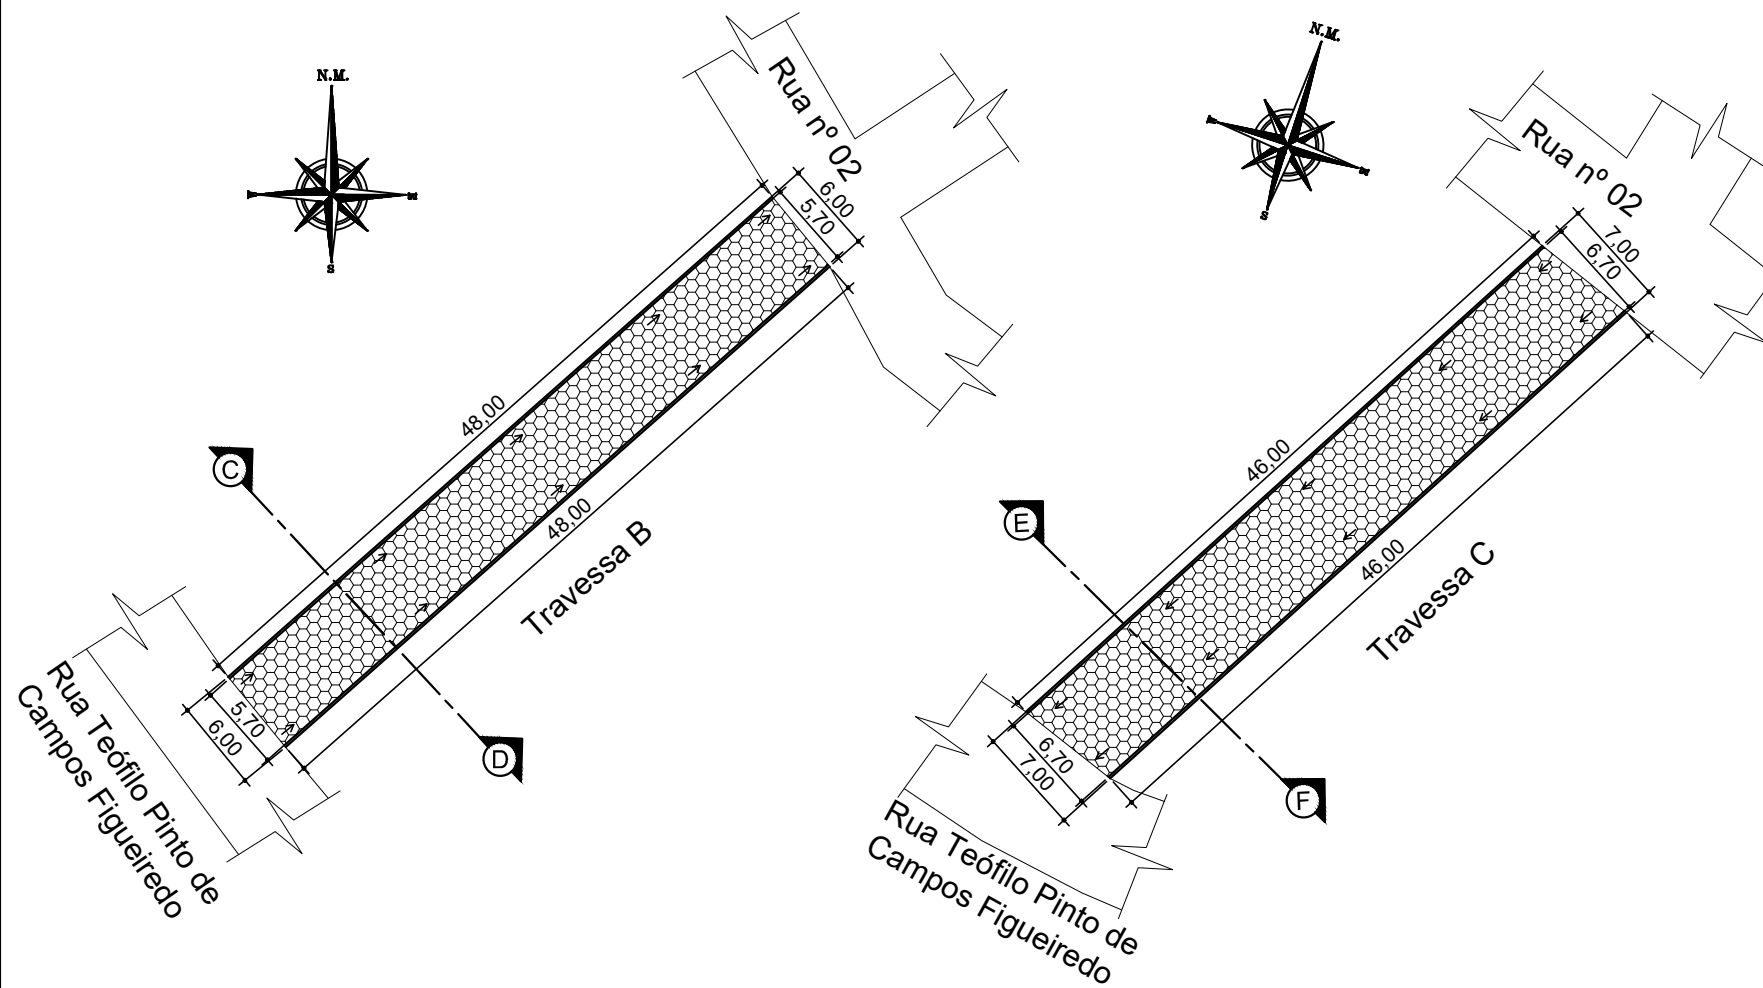


PAVIMENTAÇÃO

Traversa B
 Área = 288,00m²
 Escala: 1:500

PAVIMENTAÇÃO

Traversa C
 Área = 322,00m²
 Escala: 1:500

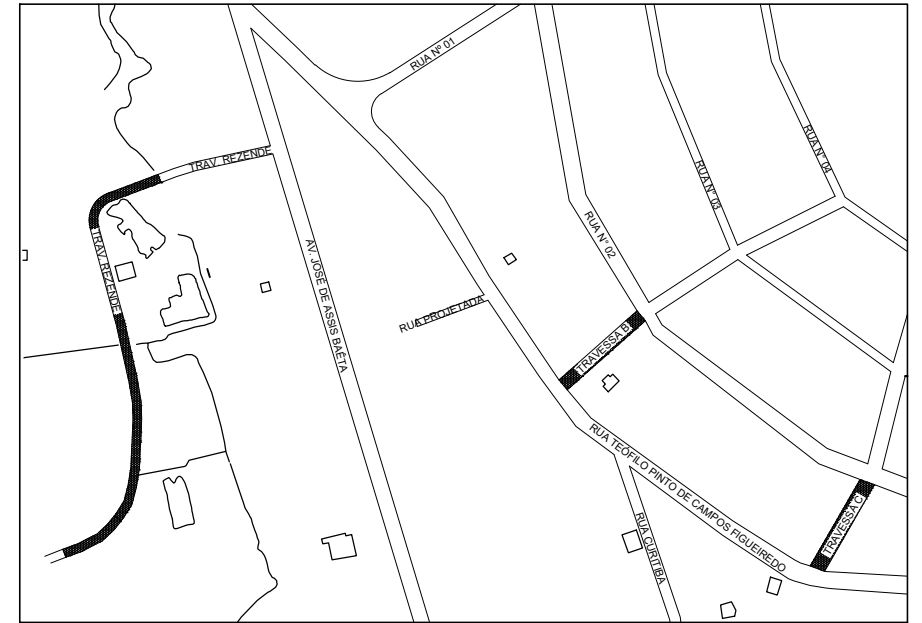


LOCALIZAÇÃO

Traversa Rezende:
 LAT.: 18° 23' 20.98" S
 LON.: 40° 49' 39.31" W


Traversa B:
 LAT.: 18° 23' 20.95" S
 LON.: 40° 49' 32.18" W

Traversa C:
 LAT.: 18° 23' 23.52" S
 LON.: 40° 49' 28.34" W

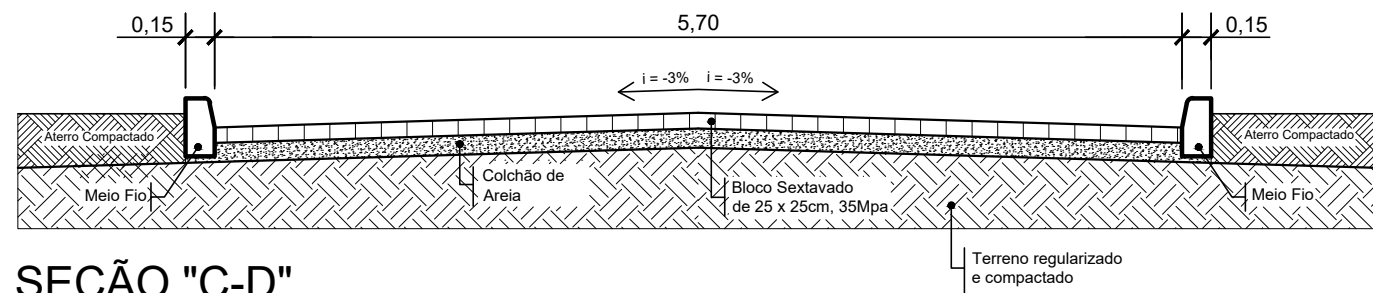

SEÇÃO "C-D"


Traversa B
 Sem escala

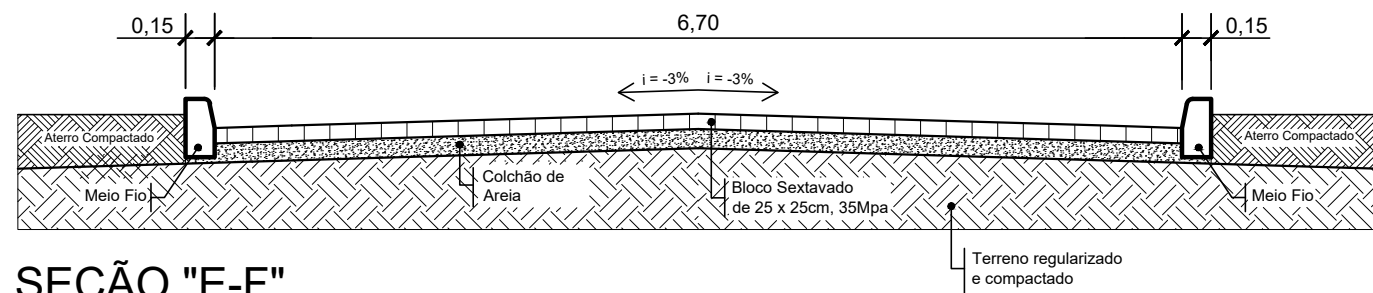

SEÇÃO "E-F"

Traversa C
 Sem escala

PREFEITURA MUNICIPAL DE ECOPORANGA			
CONTEÚDO: PROJETO ARQUITETÔNICO – PAVIMENTAÇÃO DE RUA			PRANCHA:
LOCAL: TRAVESSA B E TRAVESSA C – VILA NOVA, ECOPORANGA/ES			A3
ASSUNTO: PROJETO EXECUTIVO – DETALHES GERAIS DA OBRA		ÁREA DO EMPREENDIMENTO:	02/02
DATA: 08/10/2019		PROJETISTA:	610,00m ²
		ESCALA:	INDICADA

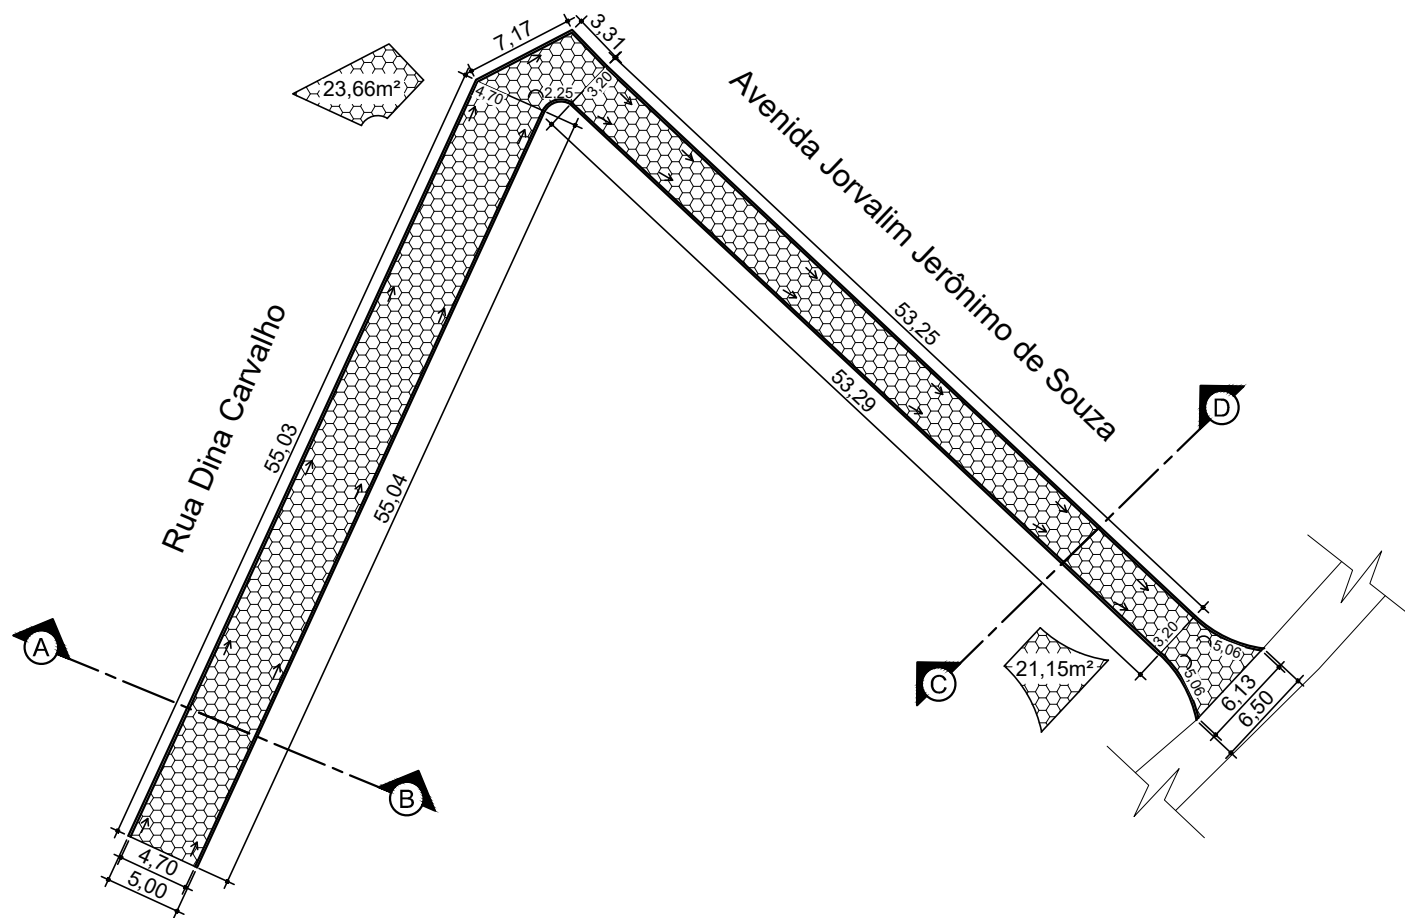


PAVIMENTAÇÃO

Rua Dina Carvalho e Avenida Jorvalim Jerônimo de Souza

Área = 506,39m²

Escala: 1:500

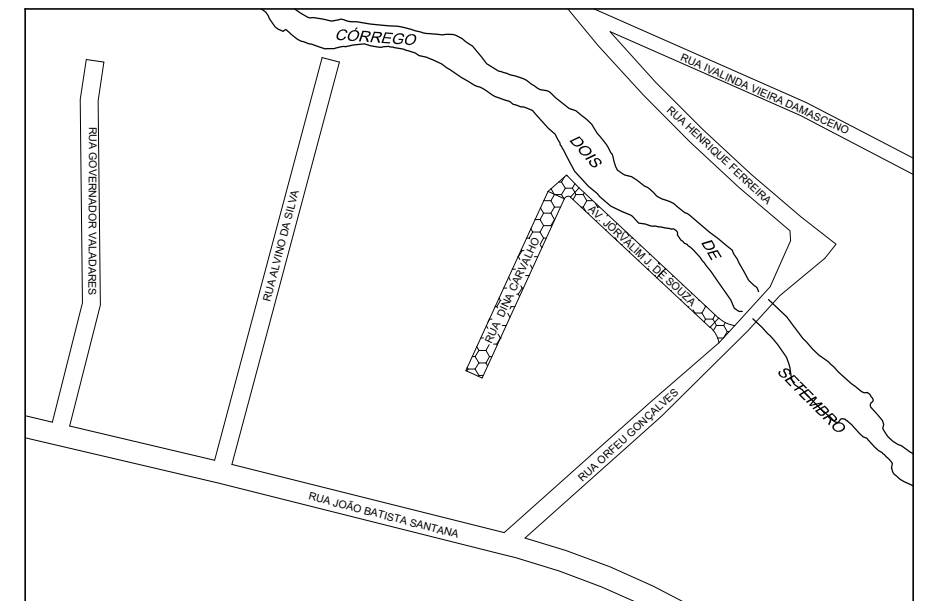

LOCALIZAÇÃO

Avenida Jorvalim Jerônimo de Souza:


LAT.: 18° 22' 38.96" S

LON.: 40° 49' 32.30" W

Rua Dina Carvalho:


LAT.: 18° 22' 39.28" S

LON.: 40° 49' 33.36" W

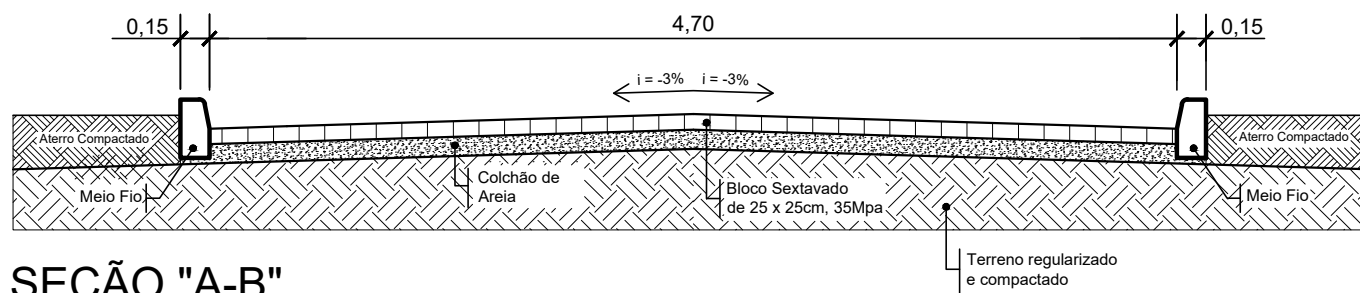

SEÇÃO "A-B"

Rua Dina Carvalho
Sem escala

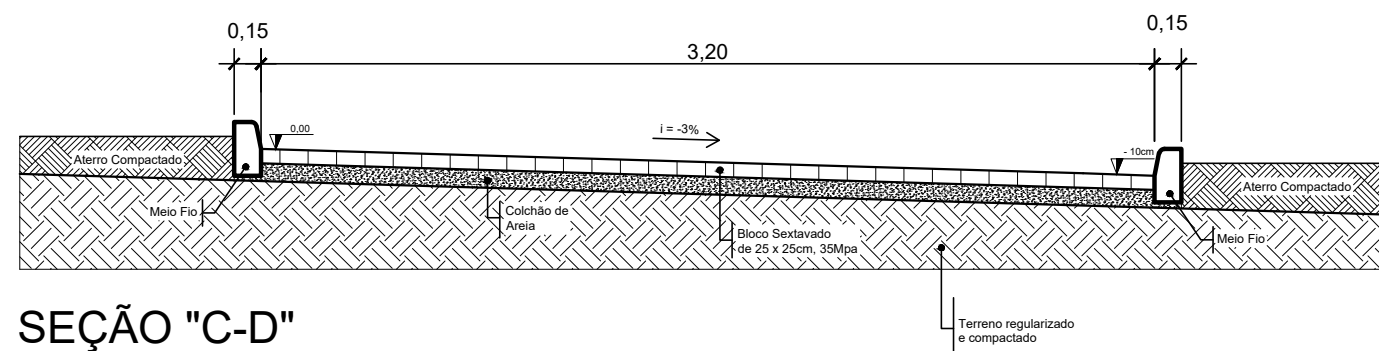

SEÇÃO "C-D"

Avenida Jorvalim Jerônimo de Souza
Sem escala

PREFEITURA MUNICIPAL DE ECOPORANGA			
CONTEÚDO: PROJETO ARQUITETÔNICO – PAVIMENTAÇÃO DE RUA			PRANCHA:
LOCAL: RUA DINA CARVALHO E AV. JORVALIM JERÔNIMO DE SOUZA – CENTRO, ECOPORANGA/ES			A3
ASSUNTO: PROJETO EXECUTIVO – DETALHES GERAIS DA OBRA		ÁREA DO EMPREENDIMENTO:	01/01
DATA: 08/10/2019		PROJETISTA:	506,39m ²
		ESCALA:	INDICADA