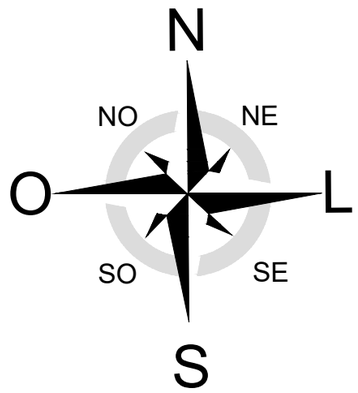

Planta de Situação
Esc.: 1:500

PREFEITURA MUNICIPAL DE ECOPORANGA			
CONTEÚDO: PROJETO DE REFORMA DO CRAS			PRANCHA: 01/07
LOCAL: AVENIDA JOSÉ DE ASSIS BAETA, VILA NOVA - ECOPORANGA/ES			
ASSUNTO: PLANTA DE SITUAÇÃO		ÁREA DA EDIFICAÇÃO: 665,53m²	
DATA: MARÇO / 2022	PROJETISTA:	ESCALA: INDICADA	

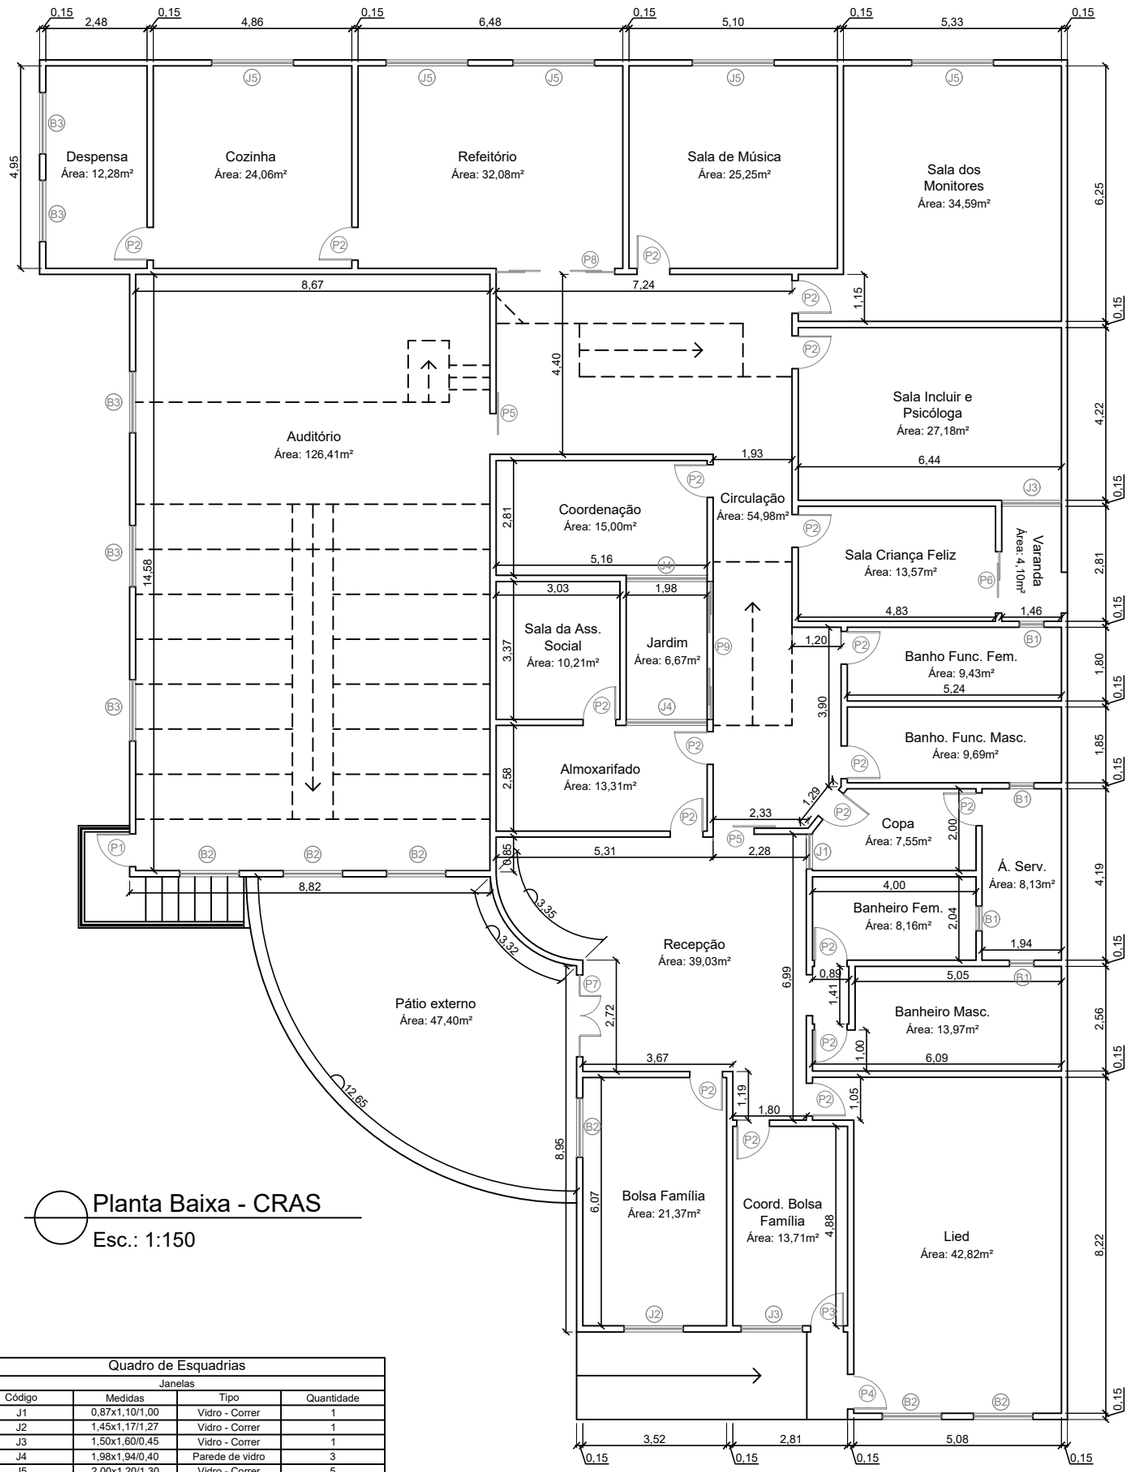

Planta Baixa - CRAS

Esc.: 1:150

Quadro de Esquadrias			
Janelas			
Código	Medidas	Tipo	Quantidade
J1	0,87x1,10/1,00	Vidro - Correr	1
J2	1,45x1,17/1,27	Vidro - Correr	1
J3	1,50x1,60/0,45	Vidro - Correr	1
J4	1,98x1,94/0,40	Parede de vidro	3
J5	2,00x1,20/1,30	Vidro - Correr	5
Básculas			
B1	0,60x0,40/2,45	Vidro - Pivotante horizontal	4
B2	1,45x0,50/1,75	Vidro - Pivotante horizontal	6
B3	1,50x0,60/2,15	Vidro - Pivotante horizontal	5
Portas			
P1	0,80x1,80	Vidro - Abrir	1
P2	0,80x2,10	Madeira - Abrir	19
P3	0,80x2,10	Vidro - Abrir	1
P4	0,85x2,10	Vidro - Abrir	1
P5	1,00x2,10	Vidro - Correr	2
P6	1,50x2,10	Vidro - Correr	1
P7	2,00x2,10	Vidro - Abrir	1
P8	2,90x2,10	Vidro - Correr	1
P9	3,37X2,50	Vidro - Correr	1

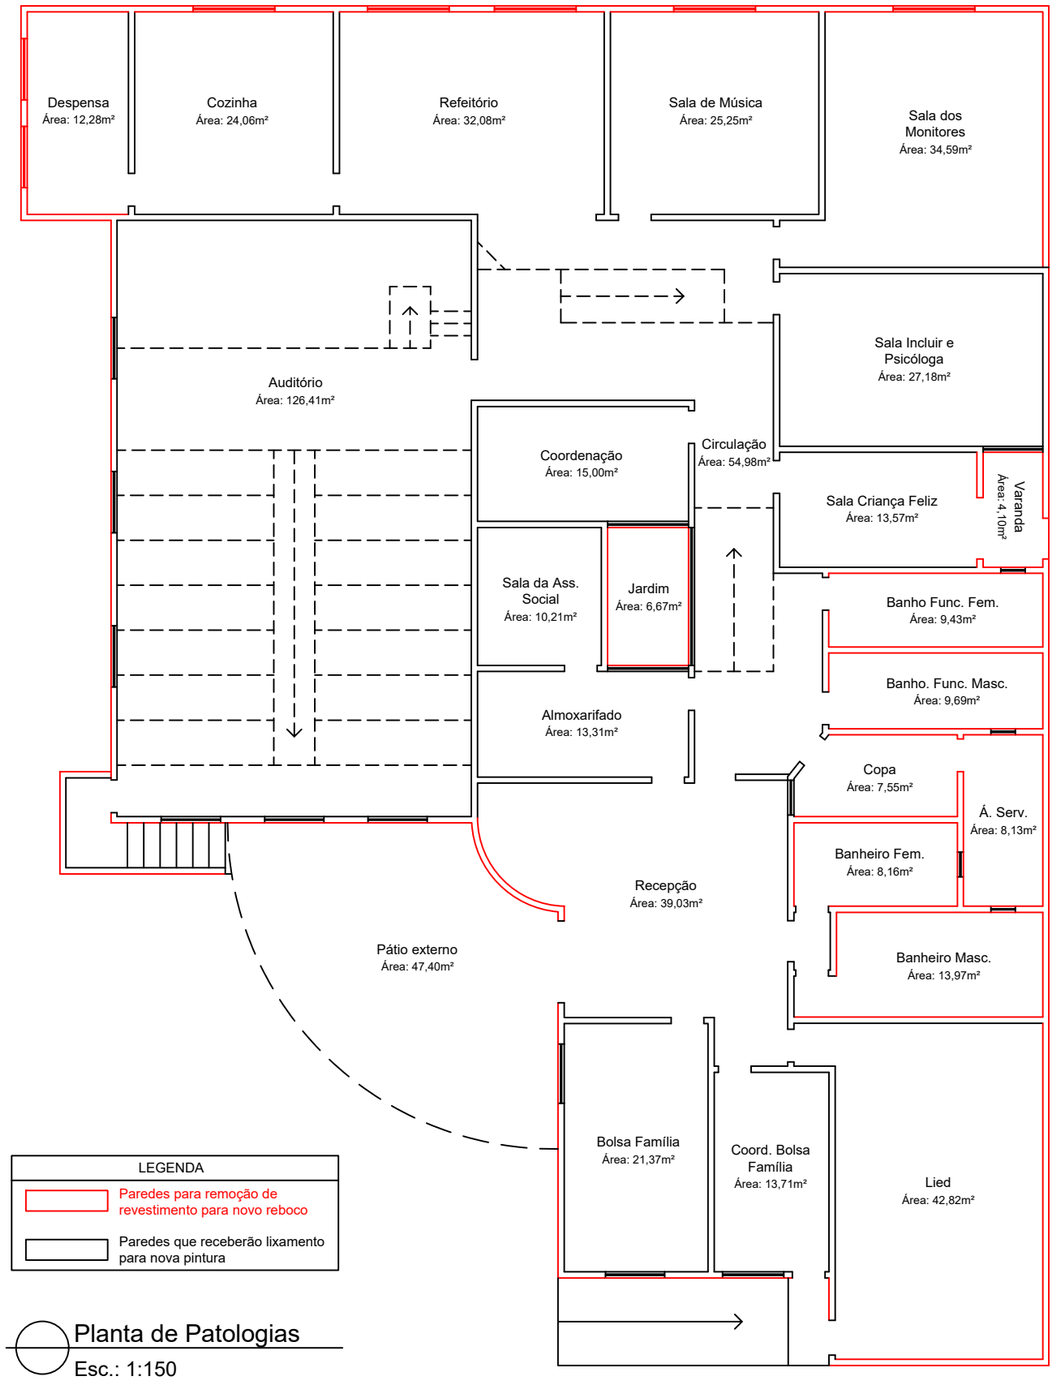

LEGENDA	
	Paredes para remoção de revestimento para novo reboco
	Paredes que receberão lixamento para nova pintura

Planta de Patologias

Esc.: 1:150

PREFEITURA MUNICIPAL DE ECOPORANGA

CONTEÚDO: PROJETO DE REFORMA DO CRAS			PRANCHA: 02/07
LOCAL: AVENIDA JOSÉ DE ASSIS BAETA, VILA NOVA - ECOPORANGA/ES			
ASSUNTO: PLANTA BAIXA E DE PATOLOGIAS E QUADRO DE ESQUADRIAS		ÁREA DA EDIFICAÇÃO: 665,53m²	
DATA: MARÇO / 2022	PROJETISTA:	ESCALA: INDICADA	

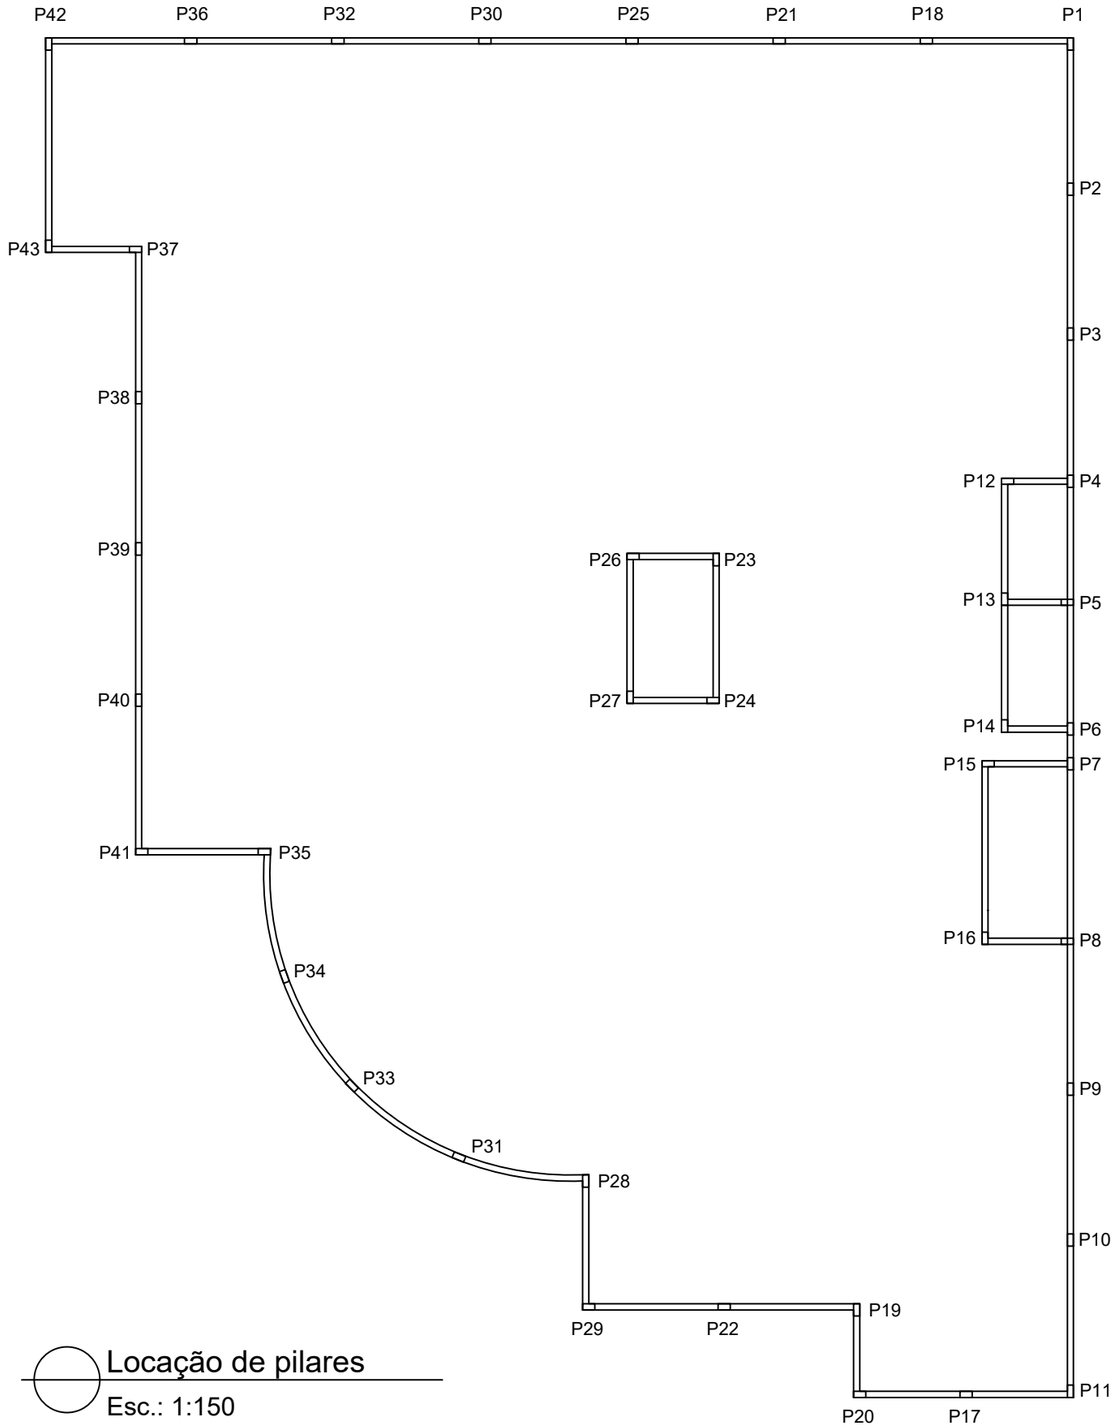

Locação de pilares

Esc.: 1:150

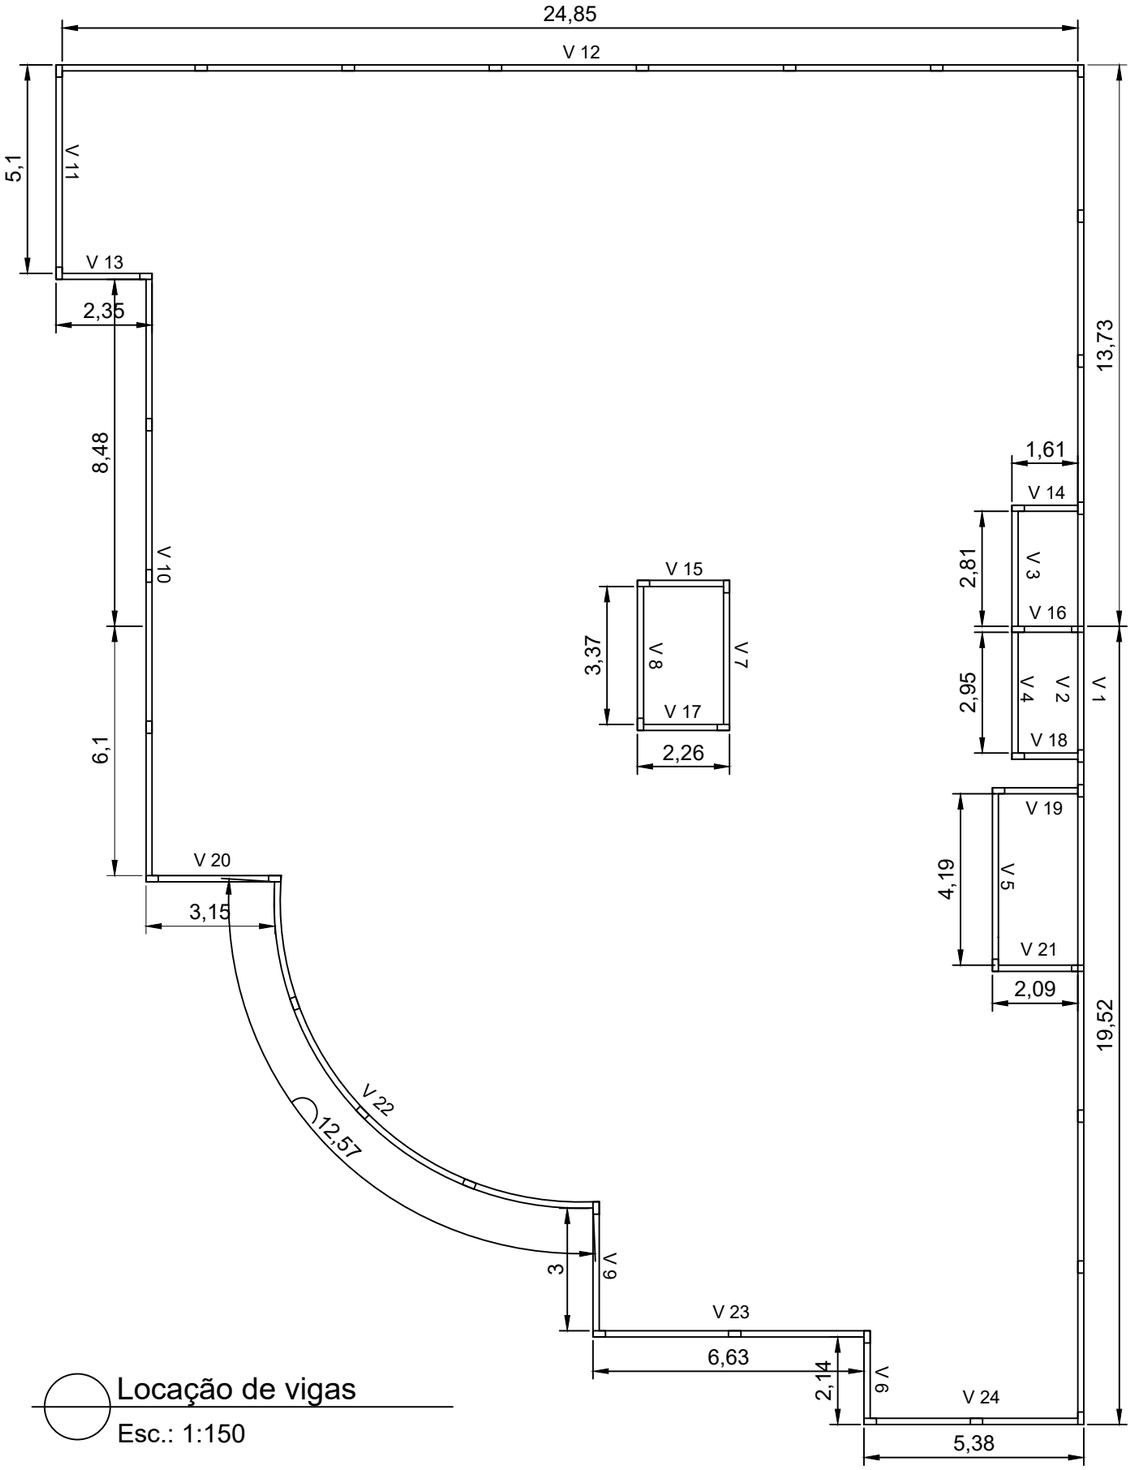

Locação de vigas

Esc.: 1:150

PREFEITURA MUNICIPAL DE ECOPORANGA			
CONTEÚDO: PROJETO DE REFORMA DO CRAS			PRANCHA: 03/07
LOCAL: AVENIDA JOSÉ DE ASSIS BAETA, VILA NOVA - ECOPORANGA/ES			
ASSUNTO: PLANTA DE LOCAÇÃO DAS VIGAS E DOS PILARES		ÁREA DA EDIFICAÇÃO: 665,53m²	
DATA: MARÇO / 2022	PROJETISTA:	ESCALA: INDICADA	

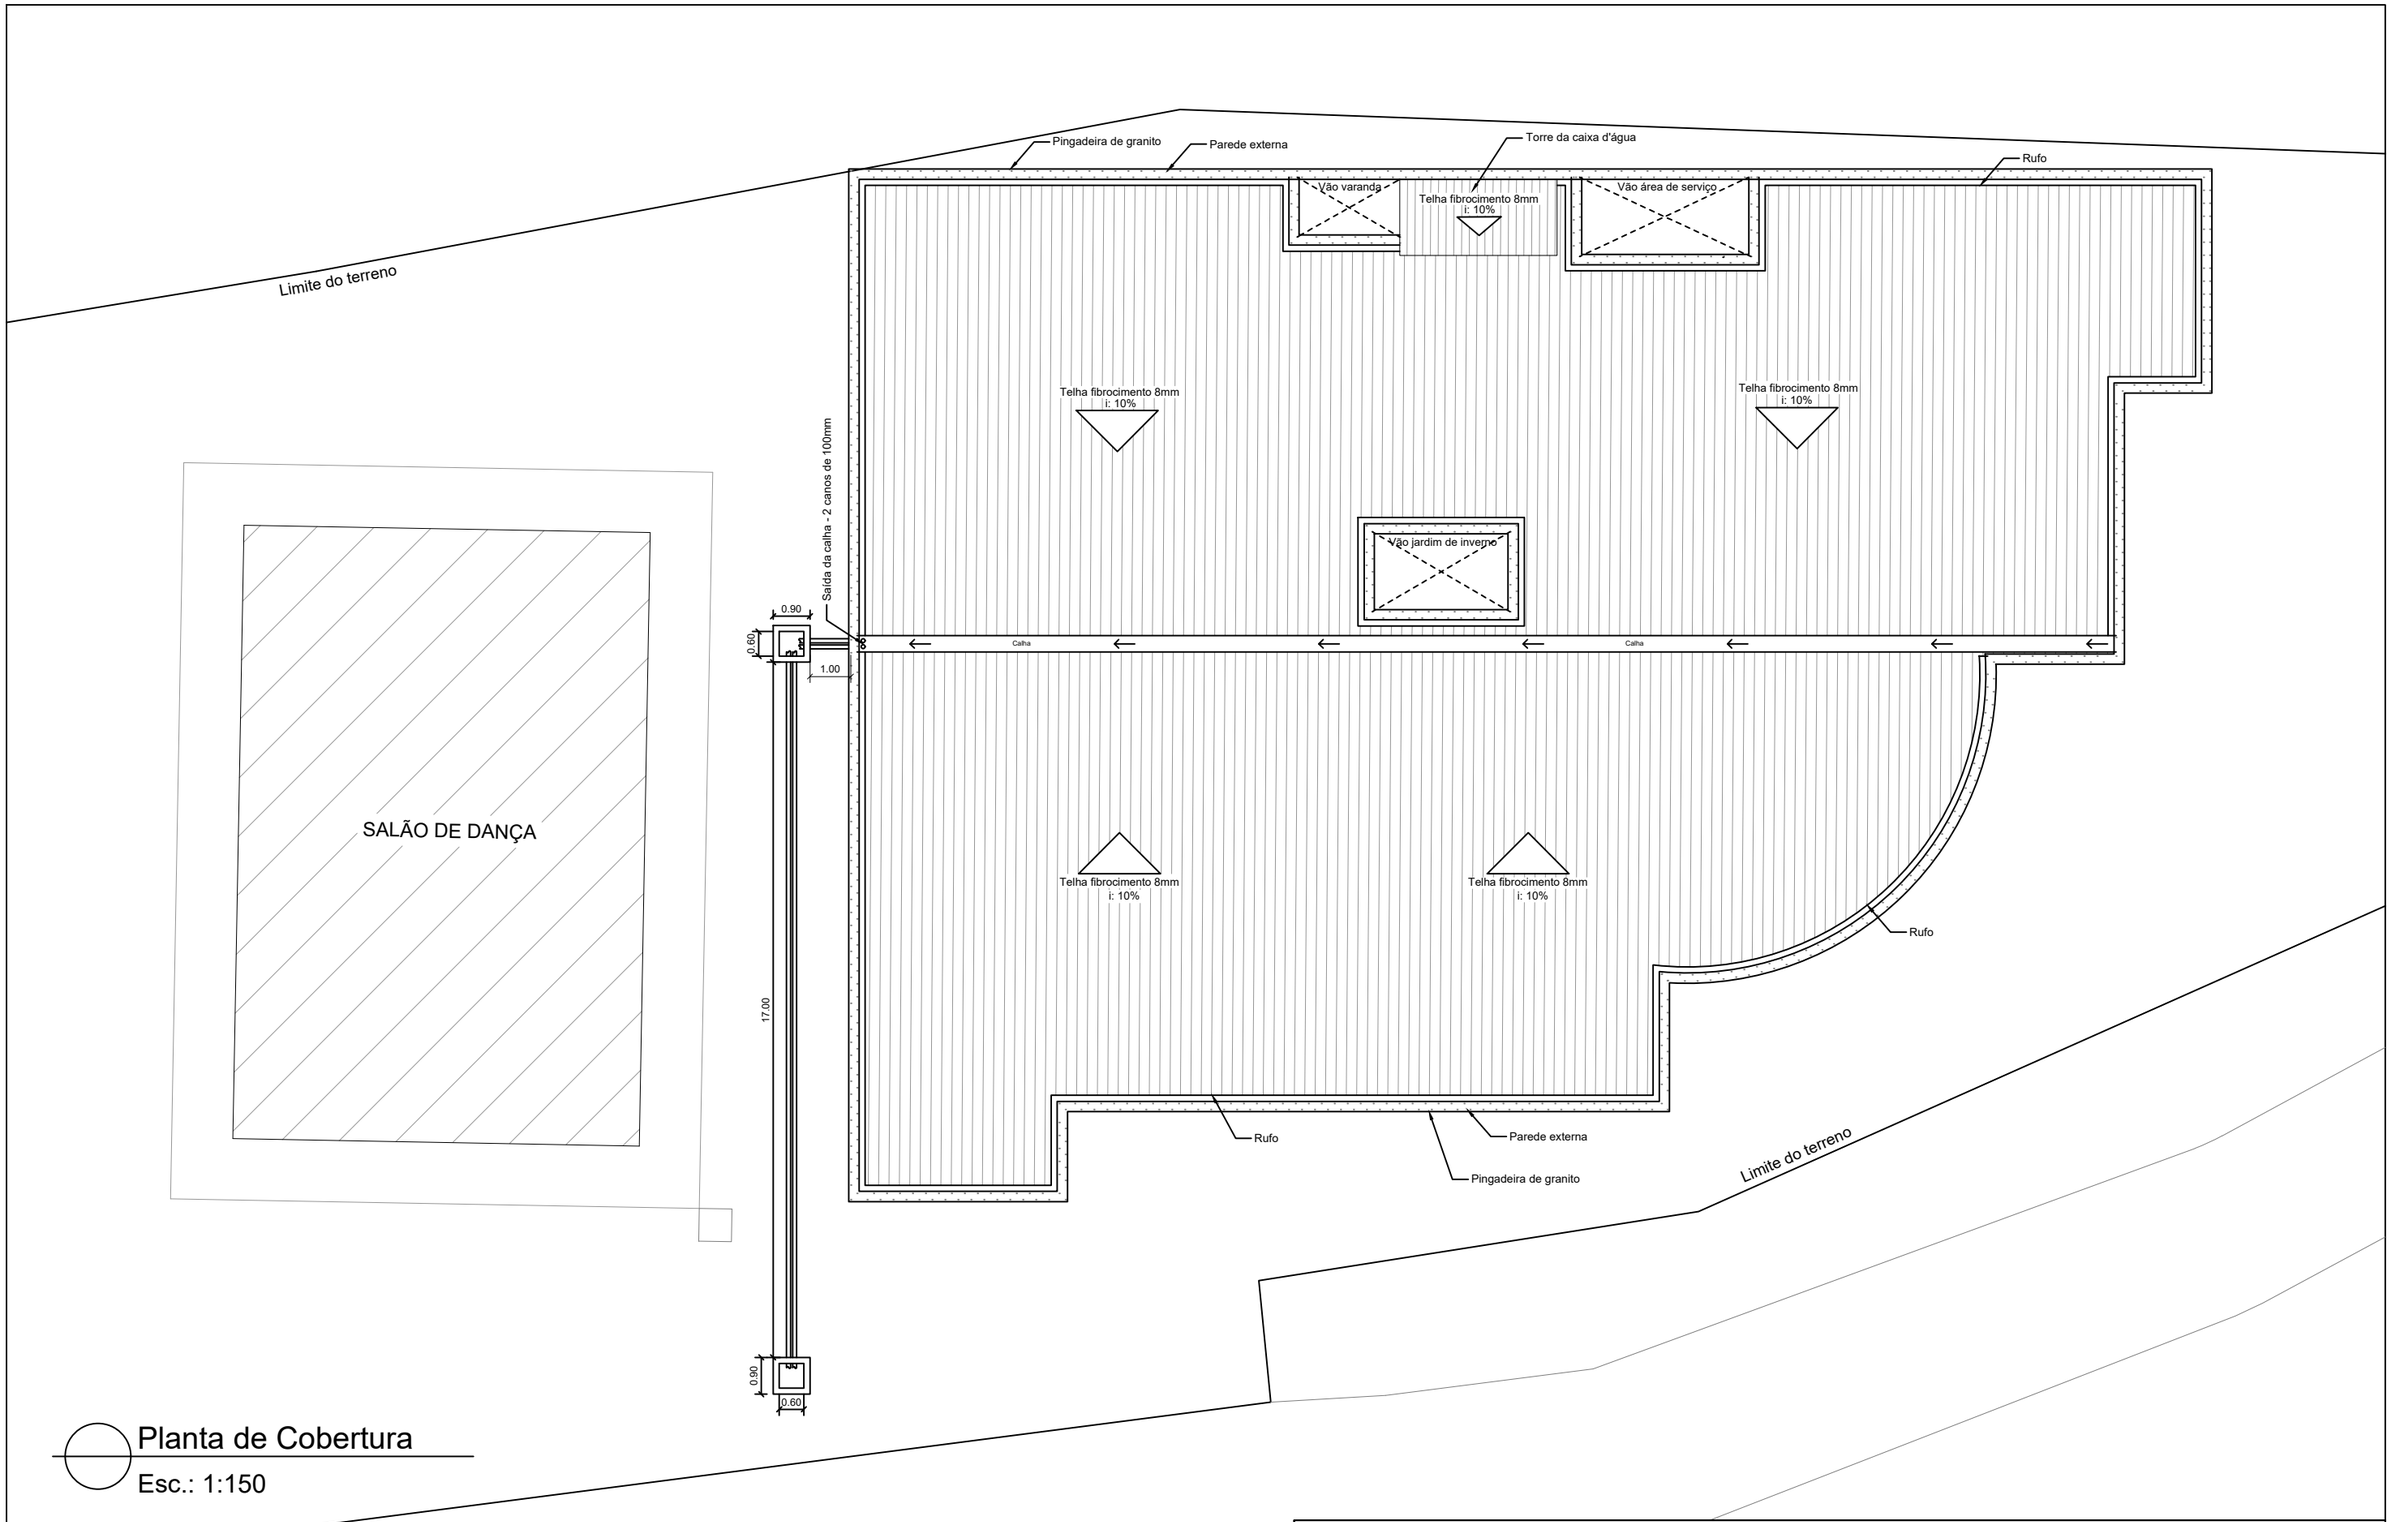

Planta de Cobertura

Esc.: 1:150

PREFEITURA MUNICIPAL DE ECOPORANGA			
CONTEÚDO: PROJETO DE REFORMA DO CRAS			PRANCHA: 04/07
LOCAL: AVENIDA JOSÉ DE ASSIS BAETA, VILA NOVA - ECOPORANGA/ES			
ASSUNTO: PLANTA DE COBERTURA E LOCAÇÃO DE DRENAGEM		ÁREA DA EDIFICAÇÃO: 665,53m²	
DATA: MARÇO / 2022	PROJETISTA:	ESCALA: INDICADA	

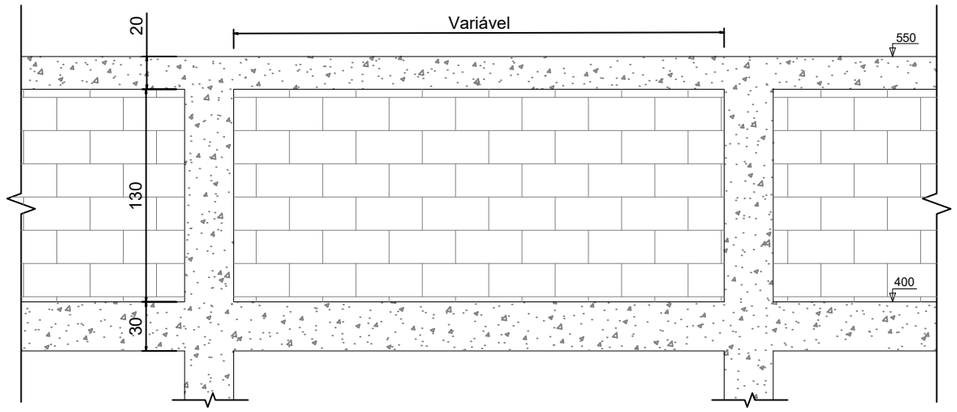

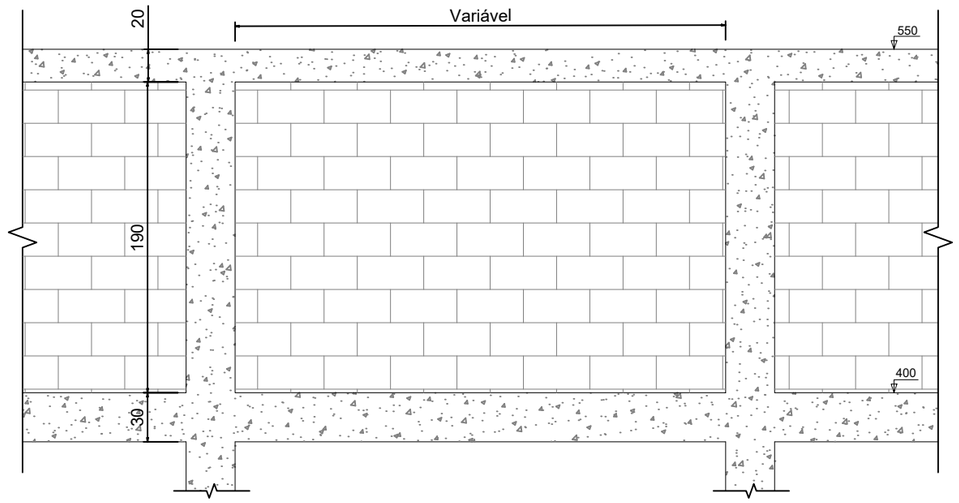

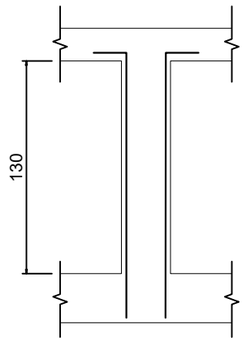

Pilaretes
P1 a P4, P12, P18, P21, P23, P25,
P26, P30, P32, P36 a P39, P42 e P43

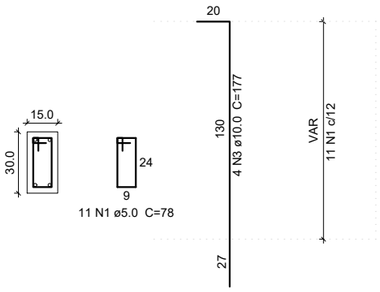

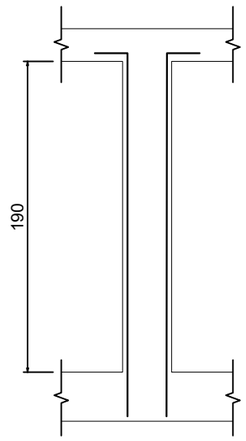

Pilaretes
P5 a P11, P13 a P17, P19, P20, P22,
P24, P27 a P29, P31, P33 a P35,
P40, e P41.

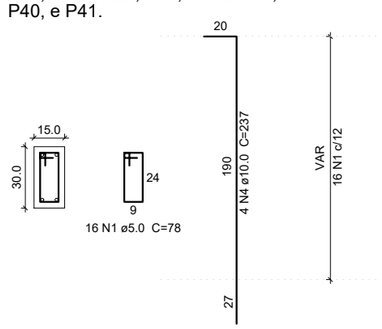

Seção-tipo
das vigas

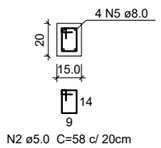

Detalhamento dos pilaretes e vigas

Sem escala

PREFEITURA MUNICIPAL DE ECOPORANGA			
CONTEÚDO: PROJETO DE REFORMA DO CRAS			PRANCHA: 05/07
LOCAL: AVENIDA JOSÉ DE ASSIS BAETA, VILA NOVA - ECOPORANGA/ES			
ASSUNTO: DETALHAMENTO DOS PILARETES E DAS VIGAS		ÁREA DA EDIFICAÇÃO: 665,53m²	
DATA: MARÇO / 2022	PROJETISTA:	ESCALA: INDICADA	

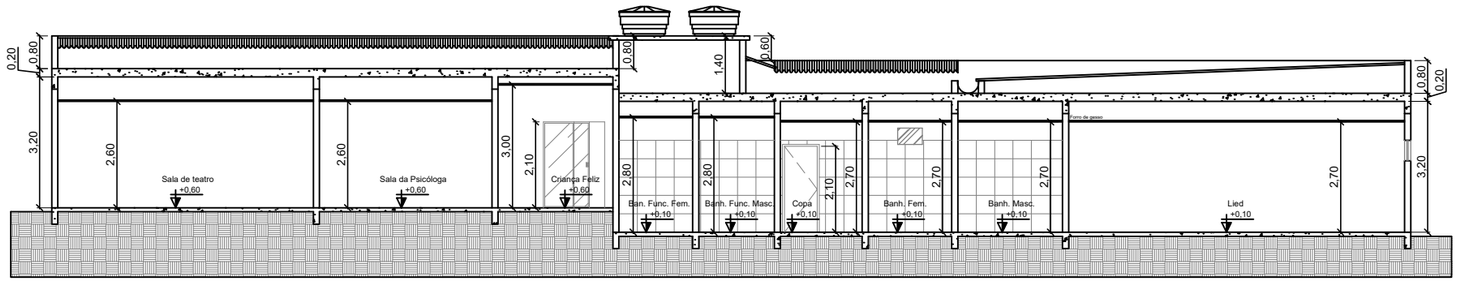

Corte B-B - Antes da reforma
Esc.: 1:150

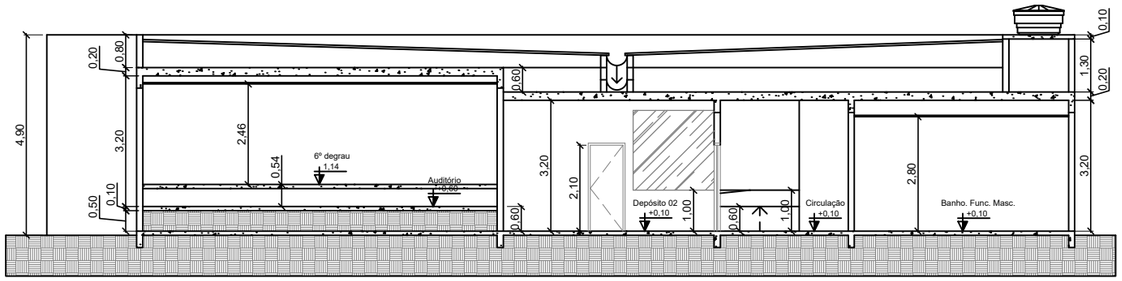

Corte A-A - Antes da reforma
Esc.: 1:150

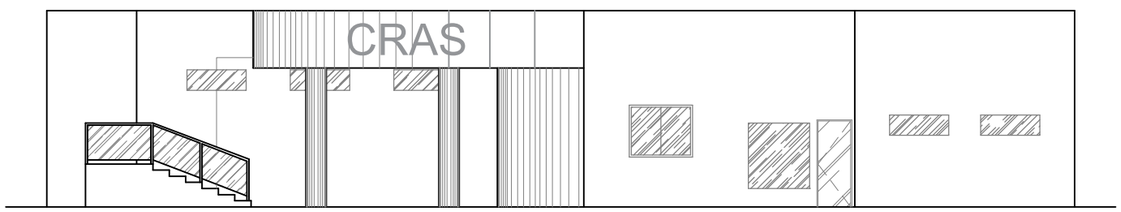

Fachada Principal - Antes da reforma
Esc.: 1:150

PREFEITURA MUNICIPAL DE ECOPORANGA			
CONTEÚDO: PROJETO DE REFORMA DO CRAS			PRANCHA: 06/07
LOCAL: AVENIDA JOSÉ DE ASSIS BAETA, VILA NOVA - ECOPORANGA/ES			
ASSUNTO: CORTES A-A E B-B E FACHADA PRINCIPAL ATUAL		ÁREA DA EDIFICAÇÃO: 665,53m²	
DATA: MARÇO / 2022	PROJETISTA:	ESCALA: INDICADA	

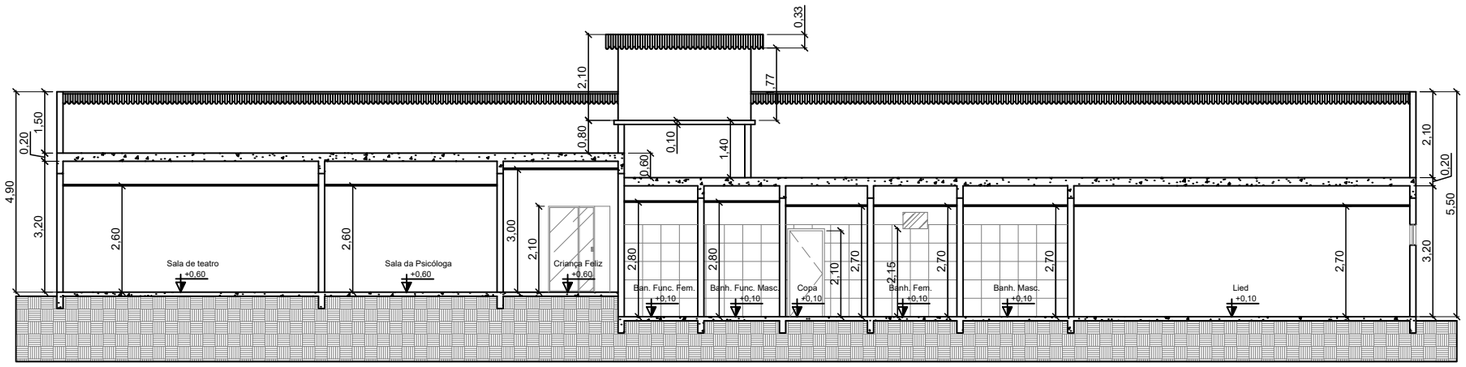

Corte B-B - Após a reforma
Esc.: 1:150

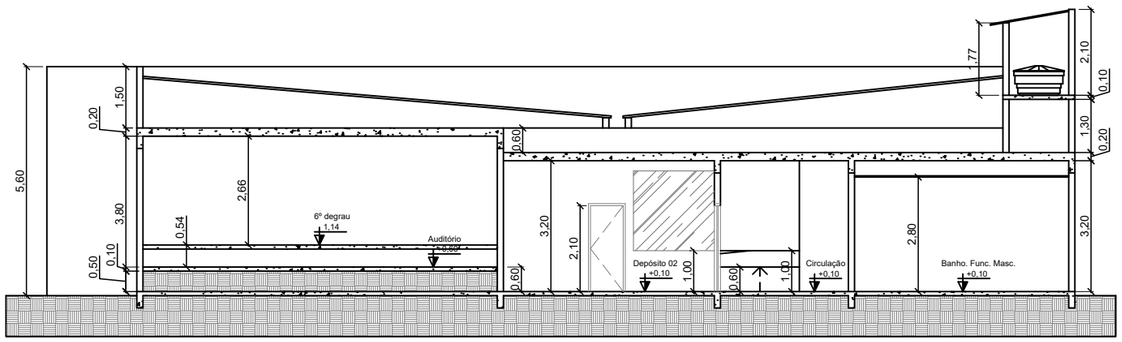

Corte A-A - Após a Reforma
Esc.: 1:150

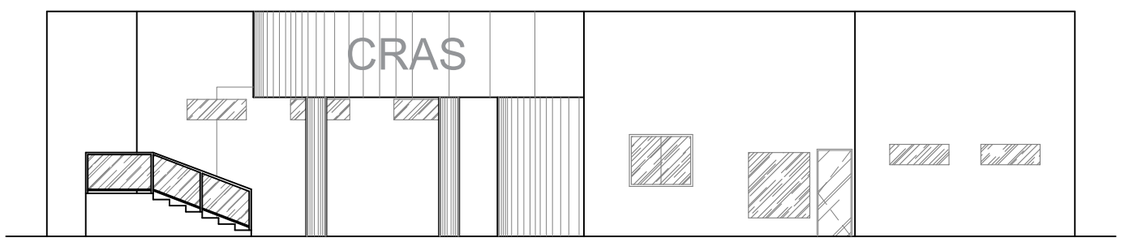

Fachada Principal - Após a reforma
Esc.: 1:150

PREFEITURA MUNICIPAL DE ECOPORANGA			
CONTEÚDO: PROJETO DE REFORMA DO CRAS			PRANCHA: 07/07
LOCAL: AVENIDA JOSÉ DE ASSIS BAETA, VILA NOVA - ECOPORANGA/ES			
ASSUNTO: CORTES A-A, B-B E FACHADA PRINCIPAL NOVA		ÁREA DA EDIFICAÇÃO: 665,53m²	
DATA: MARÇO / 2022	PROJETISTA:	ESCALA: INDICADA	

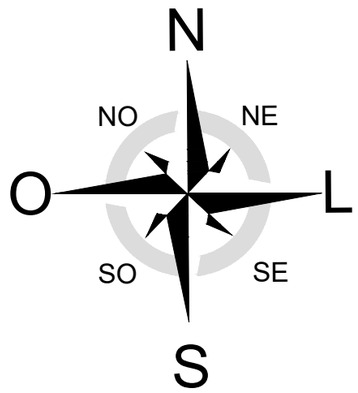

Planta de Situação
Esc.: 1:500

PREFEITURA MUNICIPAL DE ECOPORANGA			
CONTEÚDO: PROJETO DE REFORMA DO CRAS			PRANCHA: 01/07
LOCAL: AVENIDA JOSÉ DE ASSIS BAETA, VILA NOVA - ECOPORANGA/ES			
ASSUNTO: PLANTA DE SITUAÇÃO		ÁREA DA EDIFICAÇÃO: 665,53m²	
DATA: MARÇO / 2022	PROJETISTA:	ESCALA: INDICADA	

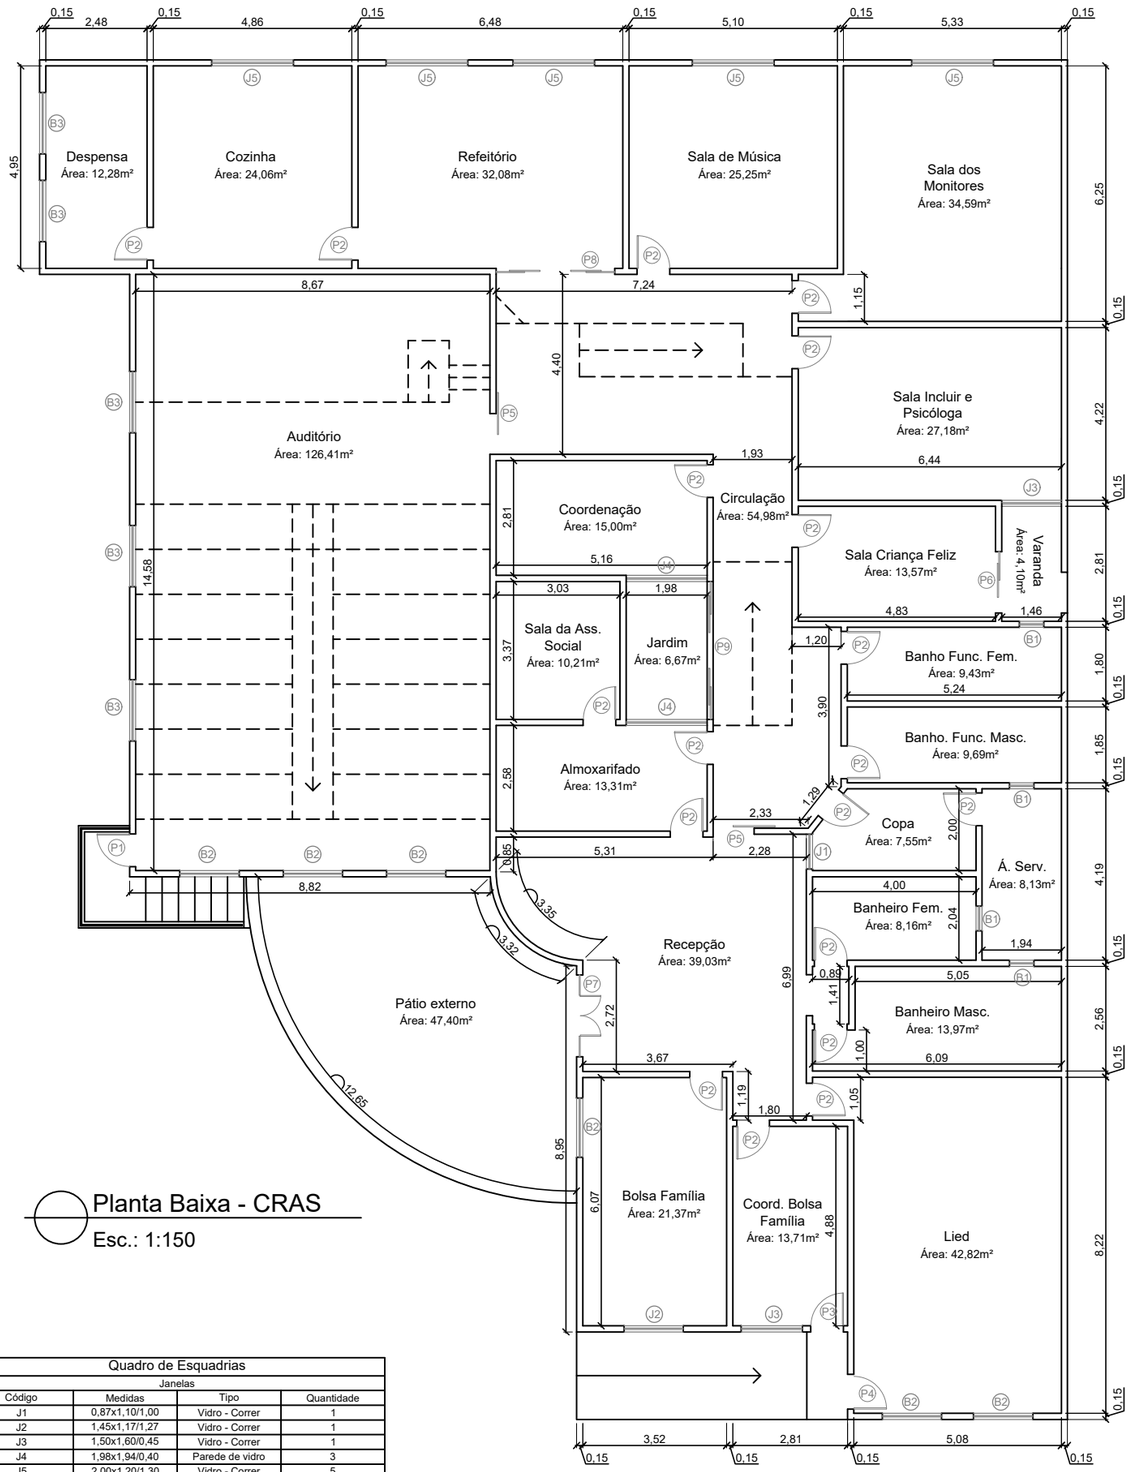

Planta Baixa - CRAS

Esc.: 1:150

Quadro de Esquadrias			
Janelas			
Código	Medidas	Tipo	Quantidade
J1	0,87x1,10/1,00	Vidro - Correr	1
J2	1,45x1,17/1,27	Vidro - Correr	1
J3	1,50x1,60/0,45	Vidro - Correr	1
J4	1,98x1,94/0,40	Parede de vidro	3
J5	2,00x1,20/1,30	Vidro - Correr	5
Básculas			
B1	0,60x0,40/2,45	Vidro - Pivotante horizontal	4
B2	1,45x0,50/1,75	Vidro - Pivotante horizontal	6
B3	1,50x0,60/2,15	Vidro - Pivotante horizontal	5
Portas			
P1	0,80x1,80	Vidro - Abrir	1
P2	0,80x2,10	Madeira - Abrir	19
P3	0,80x2,10	Vidro - Abrir	1
P4	0,85x2,10	Vidro - Abrir	1
P5	1,00x2,10	Vidro - Correr	2
P6	1,50x2,10	Vidro - Correr	1
P7	2,00x2,10	Vidro - Abrir	1
P8	2,90x2,10	Vidro - Correr	1
P9	3,37X2,50	Vidro - Correr	1

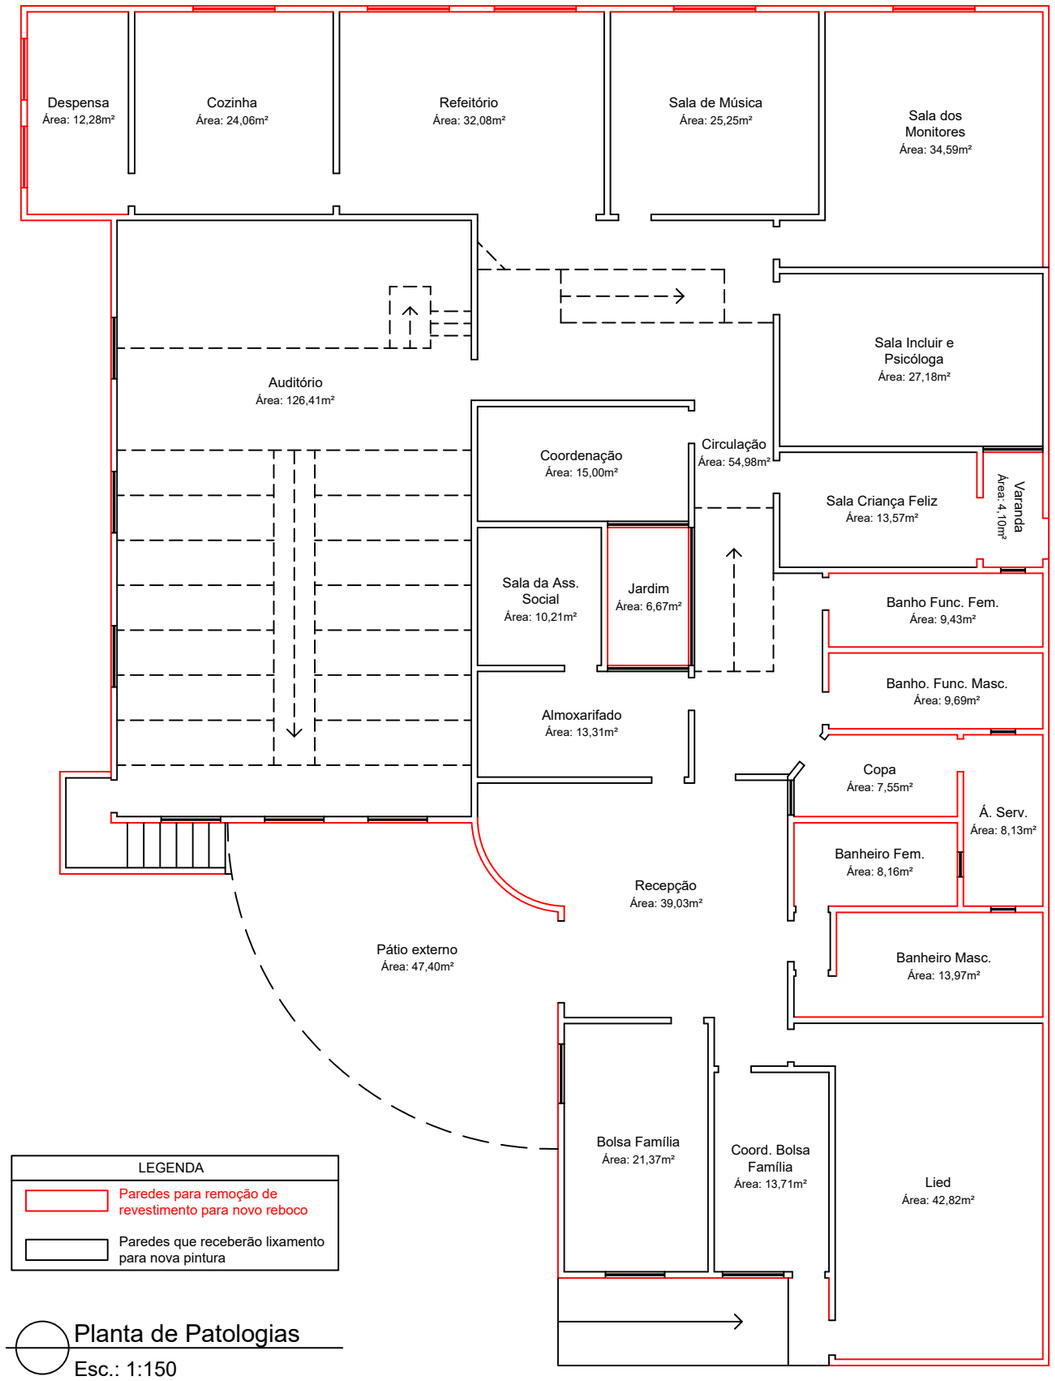

LEGENDA	
	Paredes para remoção de revestimento para novo reboco
	Paredes que receberão lixamento para nova pintura

Planta de Patologias

Esc.: 1:150

PREFEITURA MUNICIPAL DE ECOPORANGA

CONTEÚDO: PROJETO DE REFORMA DO CRAS			PRANCHA: 02/07
LOCAL: AVENIDA JOSÉ DE ASSIS BAETA, VILA NOVA - ECOPORANGA/ES			
ASSUNTO: PLANTA BAIXA E DE PATOLOGIAS E QUADRO DE ESQUADRIAS		ÁREA DA EDIFICAÇÃO: 665,53m²	
DATA: MARÇO / 2022	PROJETISTA:	ESCALA: INDICADA	

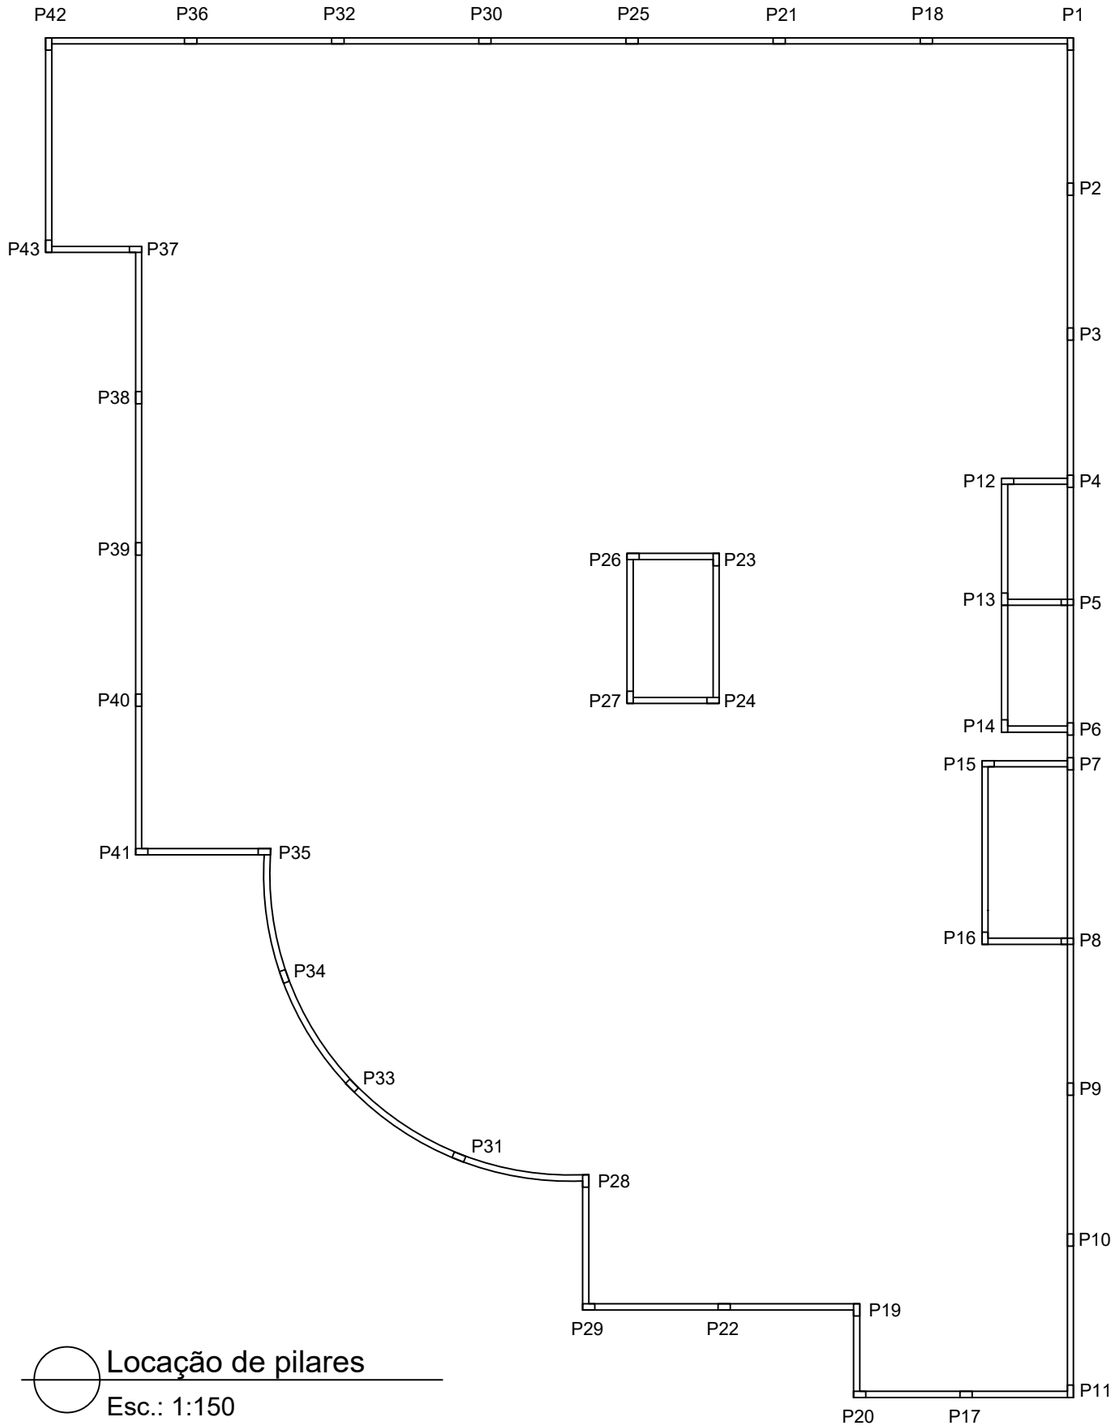

Locação de pilares

Esc.: 1:150

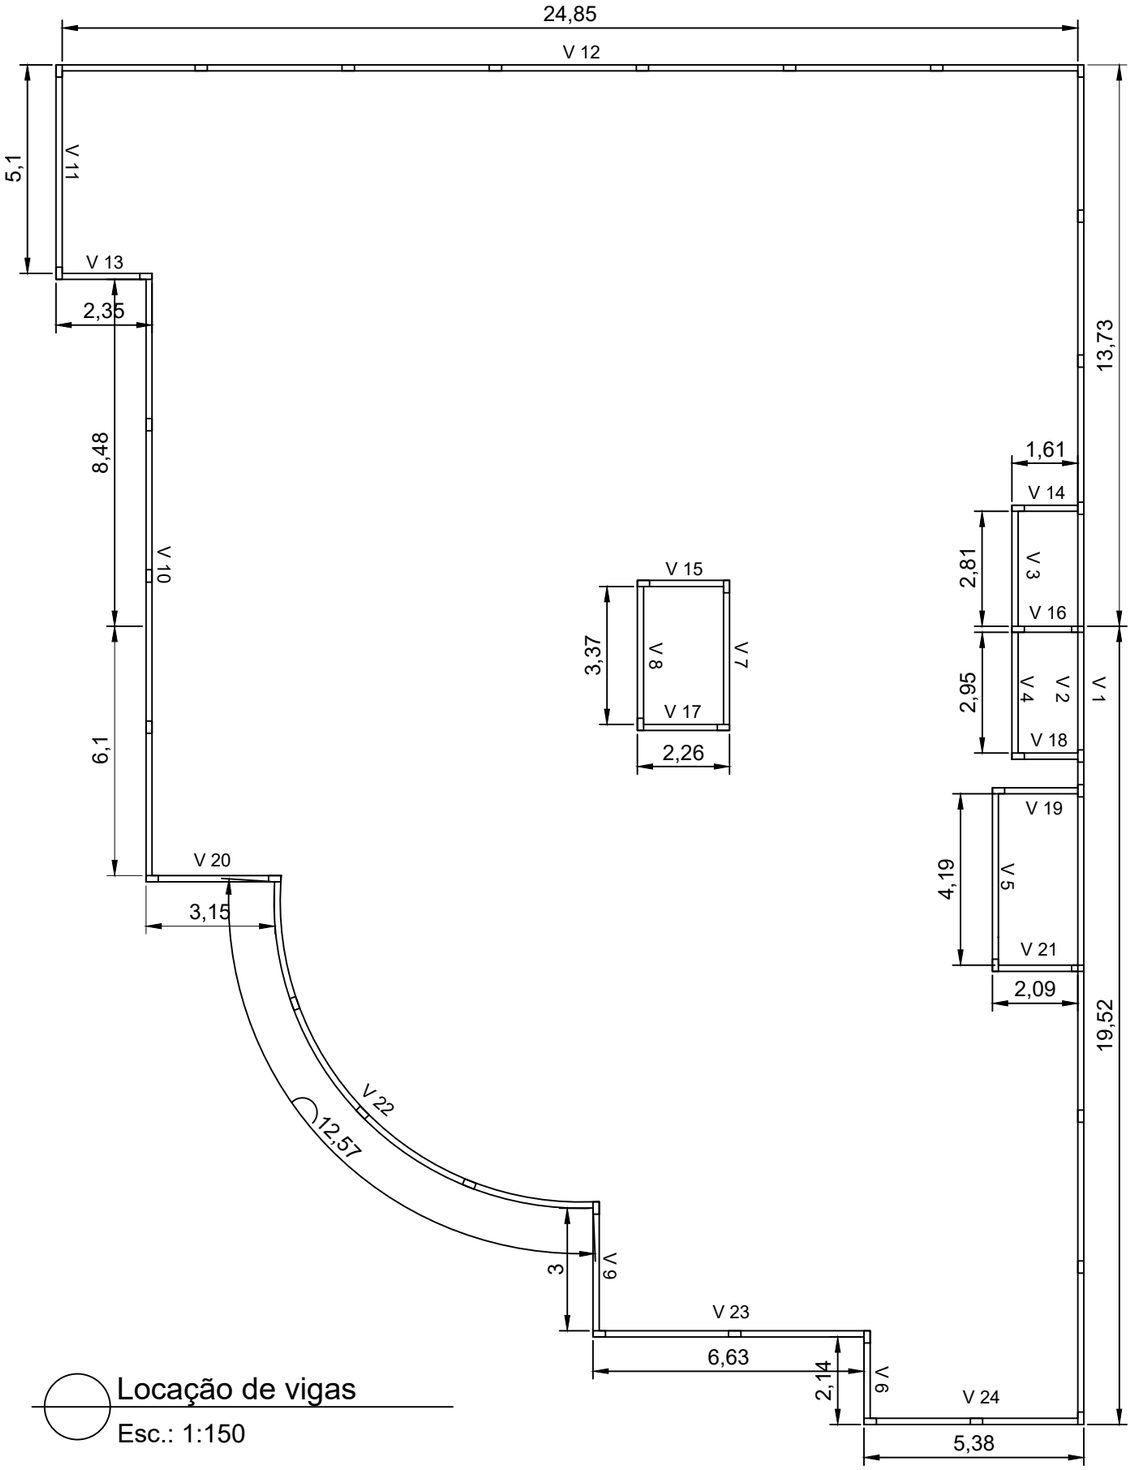

Locação de vigas

Esc.: 1:150

PREFEITURA MUNICIPAL DE ECOPORANGA			
CONTEÚDO: PROJETO DE REFORMA DO CRAS			PRANCHA: 03/07
LOCAL: AVENIDA JOSÉ DE ASSIS BAETA, VILA NOVA - ECOPORANGA/ES			
ASSUNTO: PLANTA DE LOCAÇÃO DAS VIGAS E DOS PILARES		ÁREA DA EDIFICAÇÃO: 665,53m²	
DATA: MARÇO / 2022	PROJETISTA:	ESCALA: INDICADA	

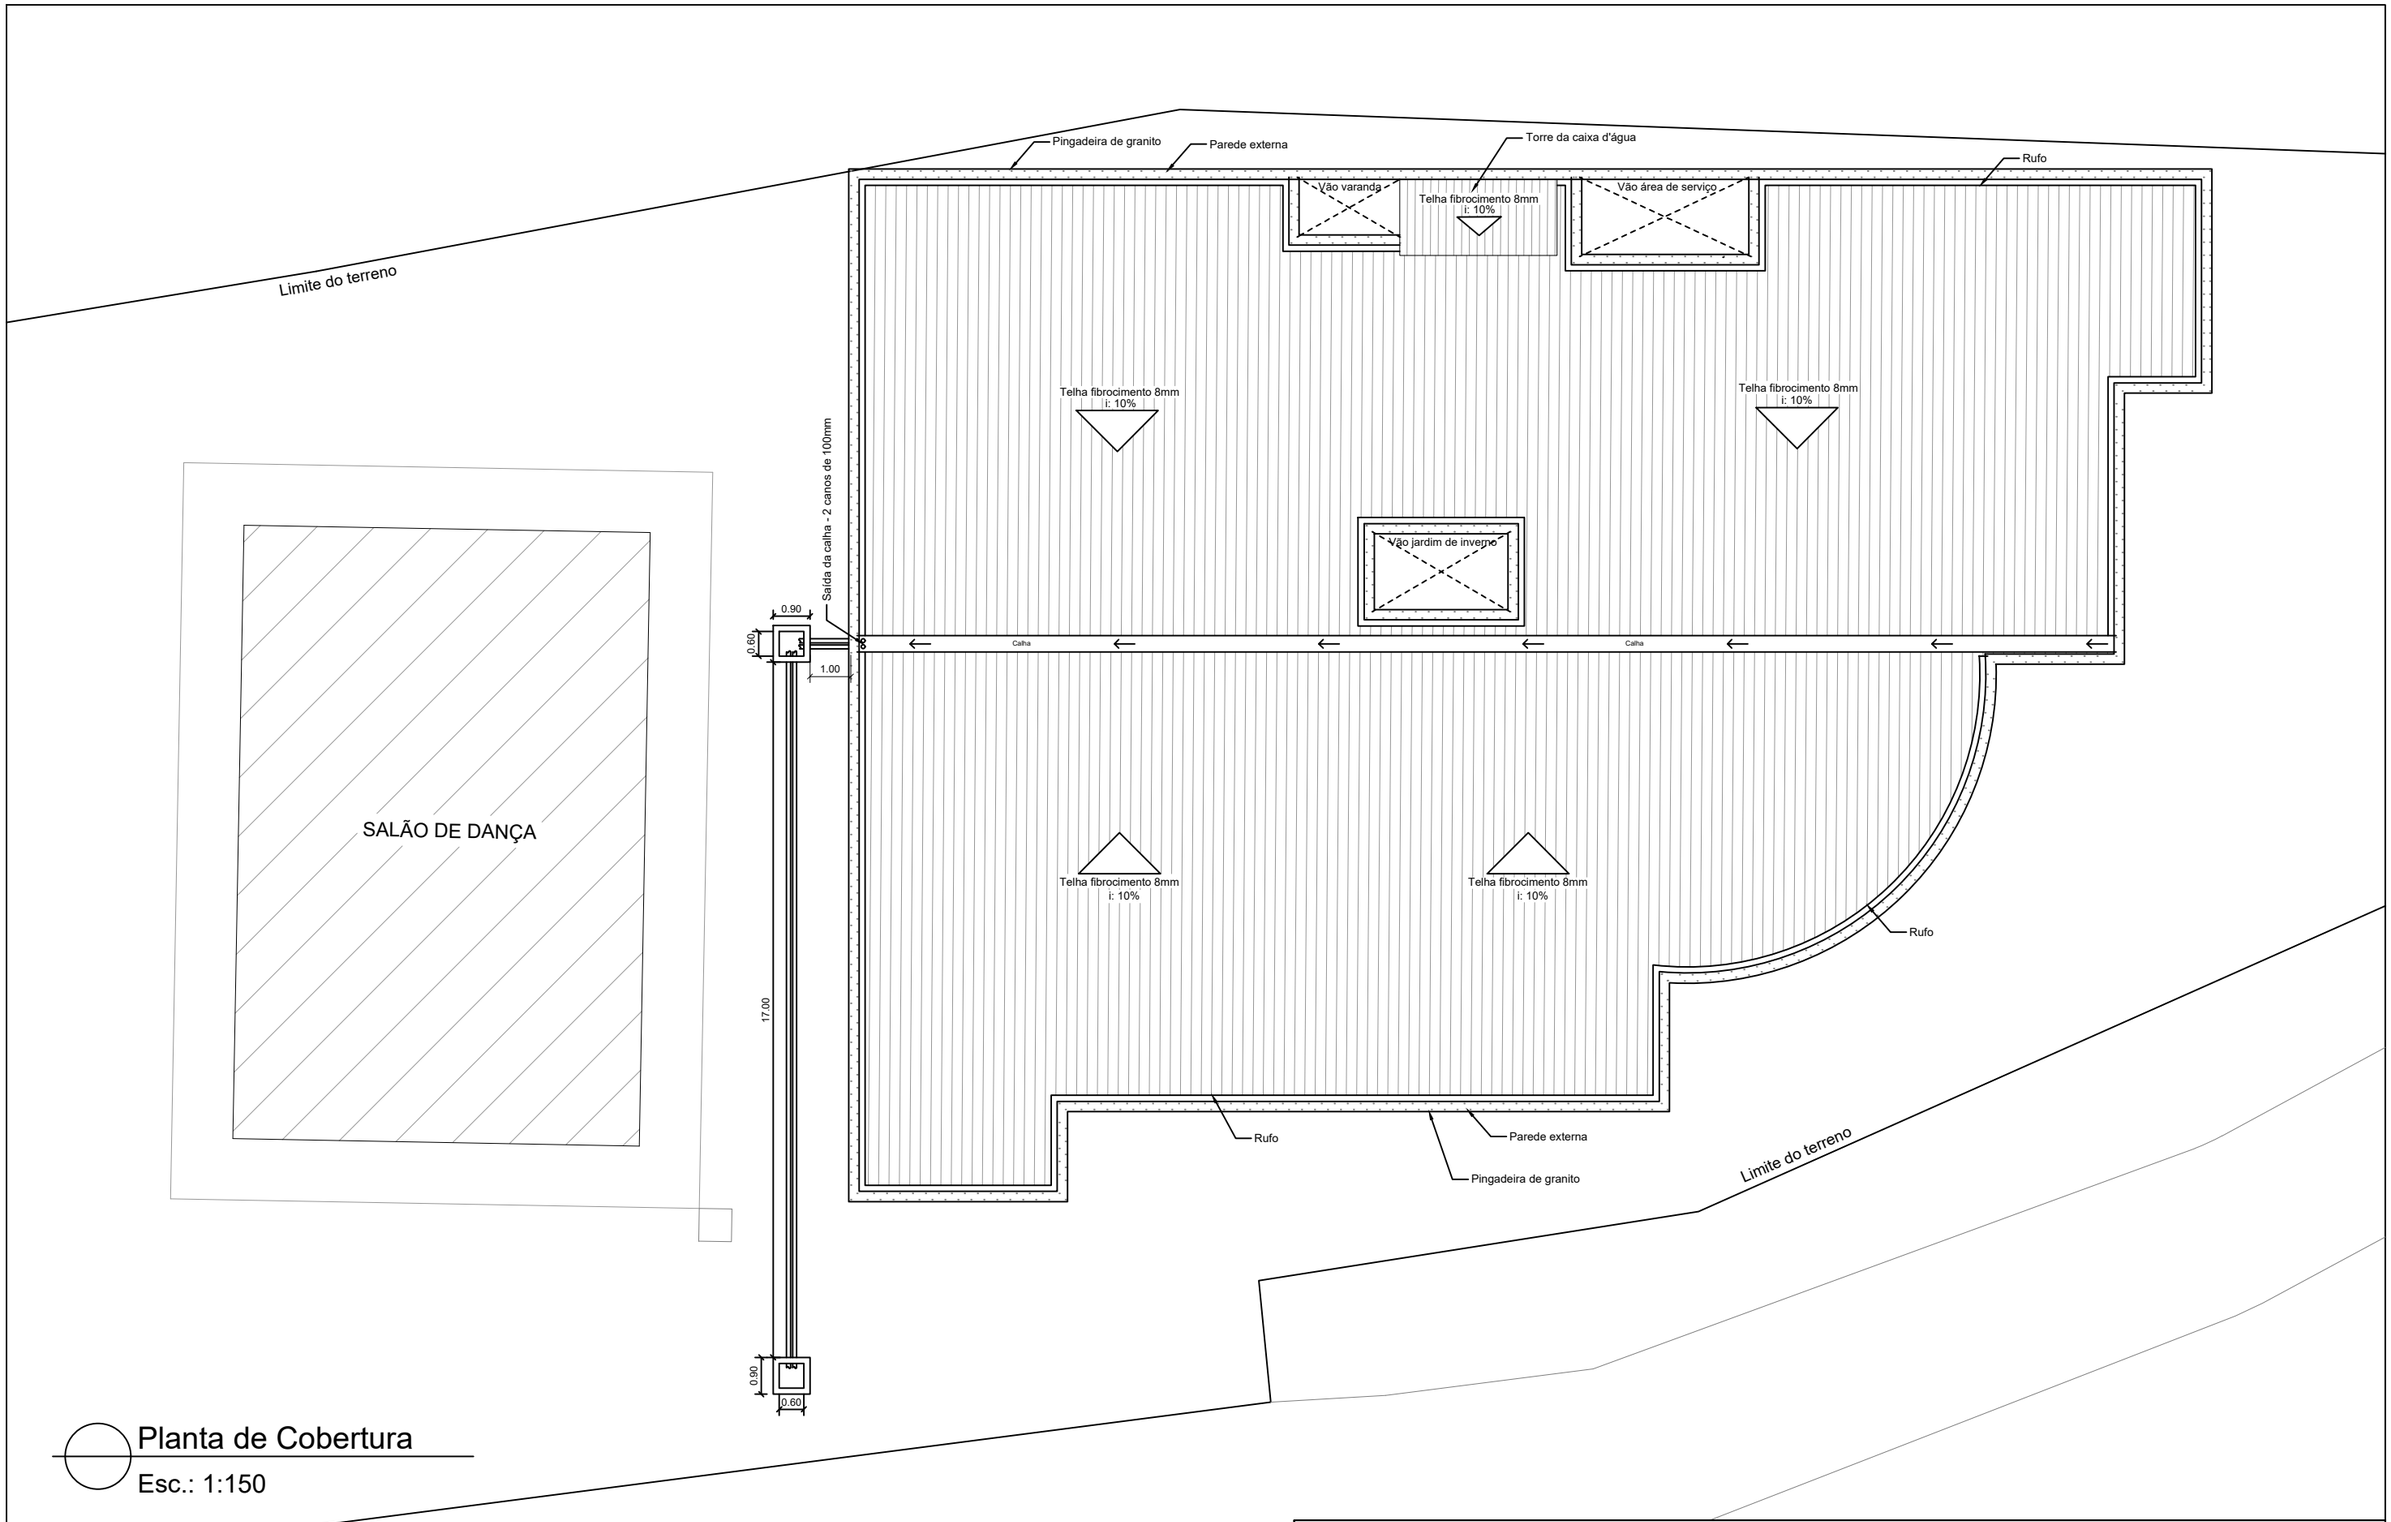

Planta de Cobertura

Esc.: 1:150

PREFEITURA MUNICIPAL DE ECOPORANGA			
CONTEÚDO: PROJETO DE REFORMA DO CRAS			PRANCHA: 04/07
LOCAL: AVENIDA JOSÉ DE ASSIS BAETA, VILA NOVA - ECOPORANGA/ES			
ASSUNTO: PLANTA DE COBERTURA E LOCAÇÃO DE DRENAGEM		ÁREA DA EDIFICAÇÃO: 665,53m²	
DATA: MARÇO / 2022	PROJETISTA:	ESCALA: INDICADA	

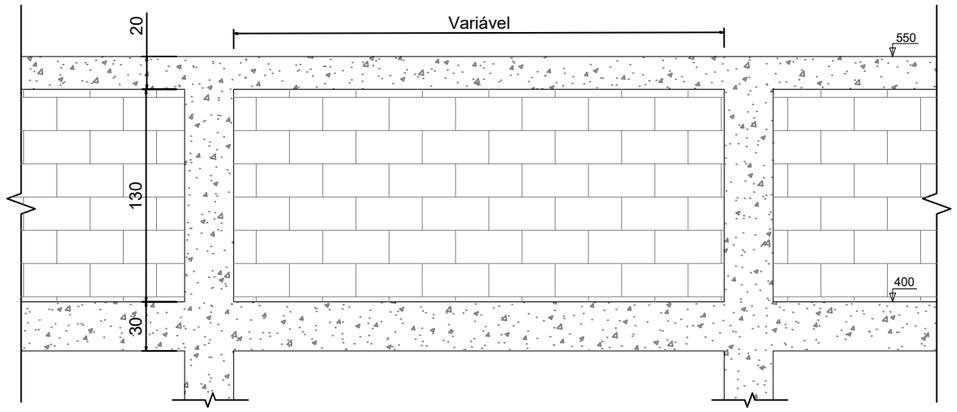

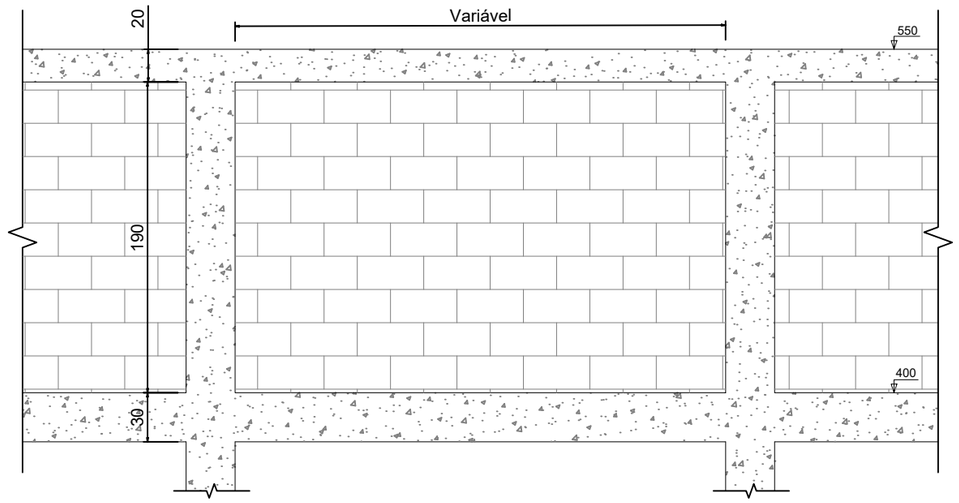

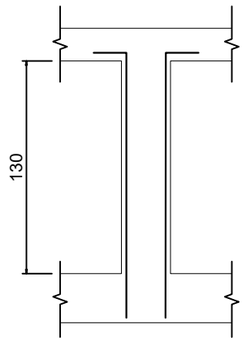

Pilaretes
P1 a P4, P12, P18, P21, P23, P25,
P26, P30, P32, P36 a P39, P42 e P43

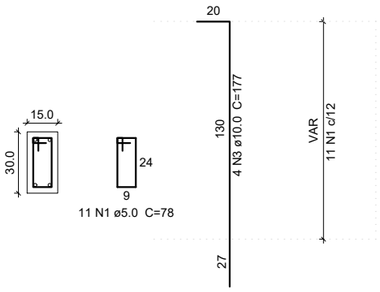

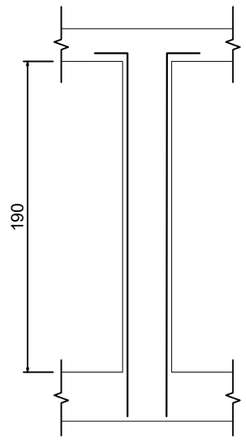

Pilaretes
P5 a P11, P13 a P17, P19, P20, P22,
P24, P27 a P29, P31, P33 a P35,
P40, e P41.

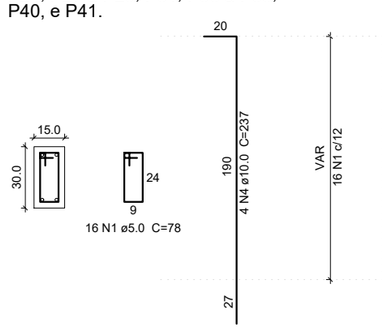

Seção-tipo
das vigas

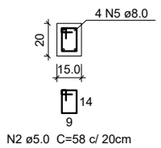

Detalhamento dos pilaretes e vigas

Sem escala

PREFEITURA MUNICIPAL DE ECOPORANGA			
CONTEÚDO: PROJETO DE REFORMA DO CRAS			PRANCHA: 05/07
LOCAL: AVENIDA JOSÉ DE ASSIS BAETA, VILA NOVA - ECOPORANGA/ES			
ASSUNTO: DETALHAMENTO DOS PILARETES E DAS VIGAS		ÁREA DA EDIFICAÇÃO: 665,53m²	
DATA: MARÇO / 2022	PROJETISTA:	ESCALA: INDICADA	

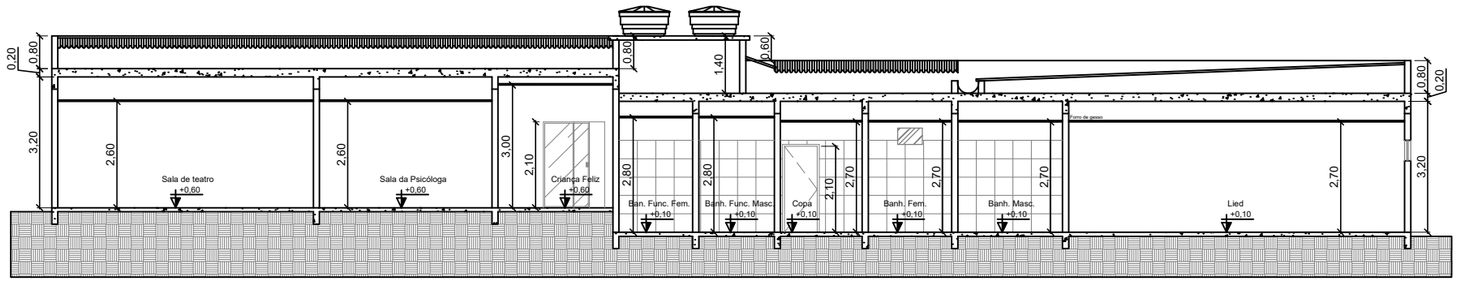

Corte B-B - Antes da reforma
Esc.: 1:150

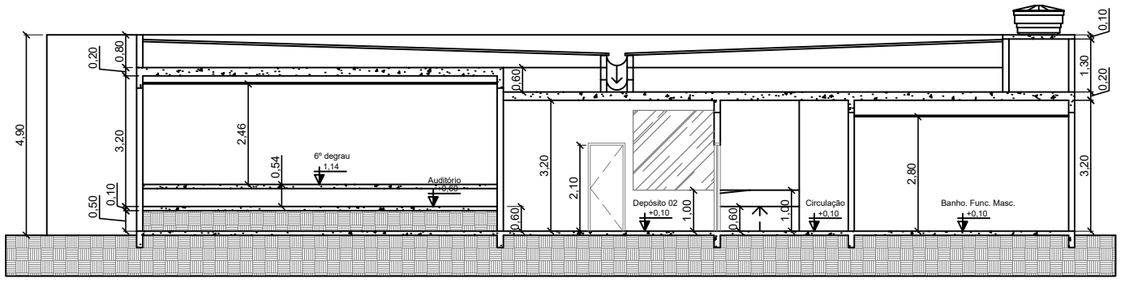

Corte A-A - Antes da reforma
Esc.: 1:150

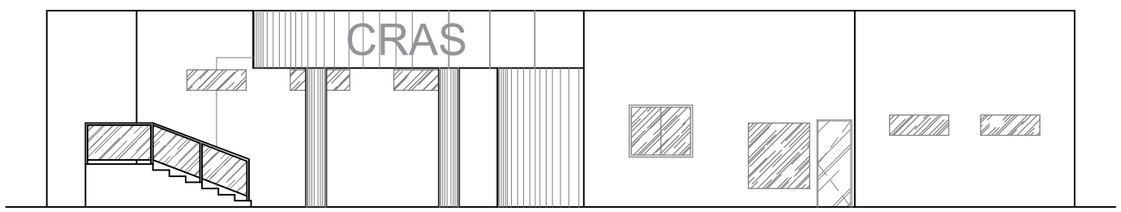

Fachada Principal - Antes da reforma
Esc.: 1:150

PREFEITURA MUNICIPAL DE ECOPORANGA			
CONTEÚDO: PROJETO DE REFORMA DO CRAS			PRANCHA: 06/07
LOCAL: AVENIDA JOSÉ DE ASSIS BAETA, VILA NOVA - ECOPORANGA/ES			
ASSUNTO: CORTES A-A E B-B E FACHADA PRINCIPAL ATUAL		ÁREA DA EDIFICAÇÃO: 665,53m²	
DATA: MARÇO / 2022	PROJETISTA:	ESCALA: INDICADA	

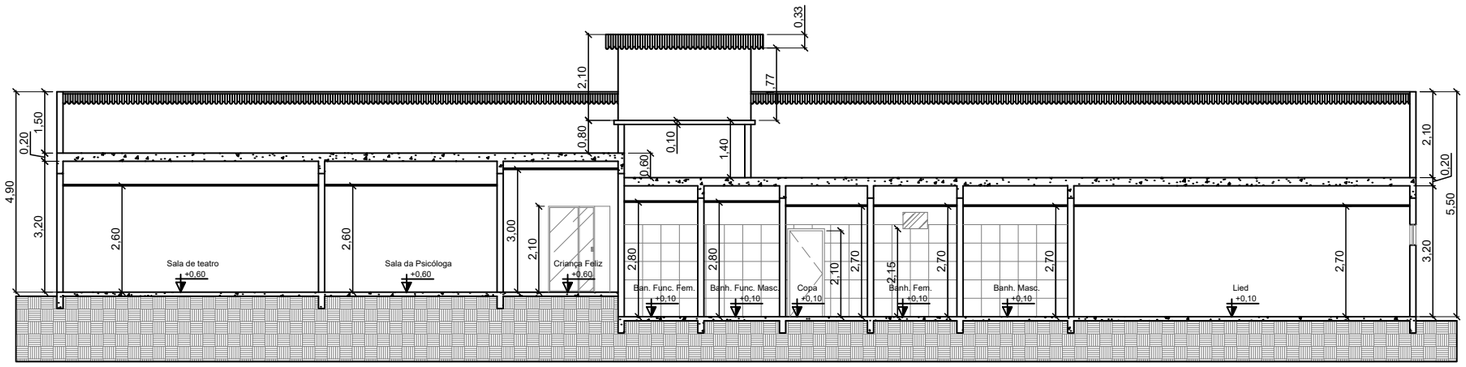

Corte B-B - Após a reforma
Esc.: 1:150

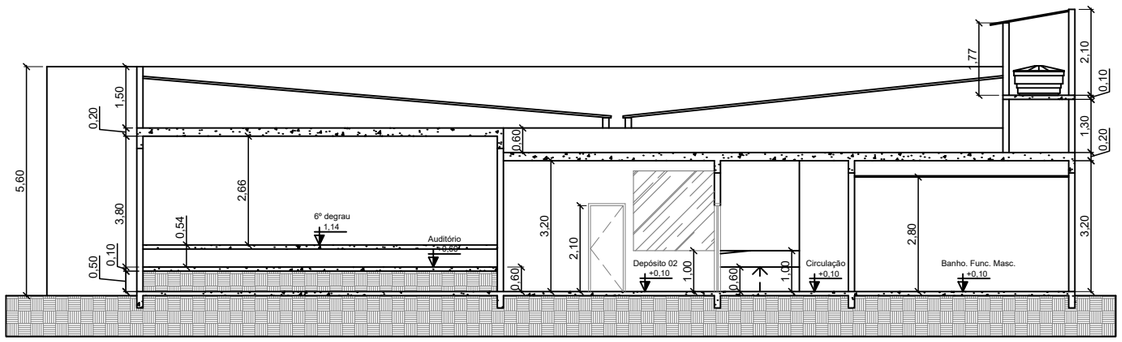

Corte A-A - Após a Reforma
Esc.: 1:150

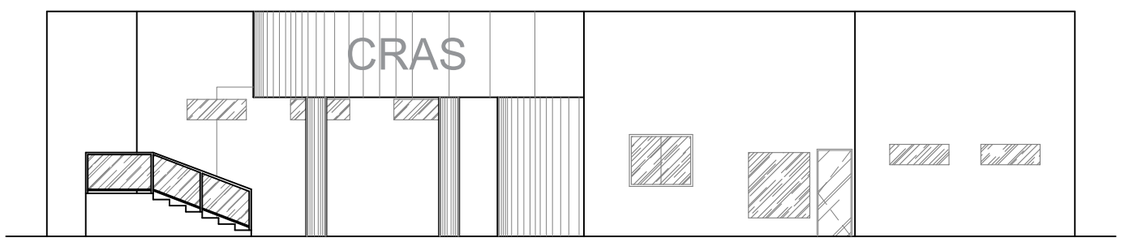

Fachada Principal - Após a reforma
Esc.: 1:150

PREFEITURA MUNICIPAL DE ECOPORANGA			
CONTEÚDO: PROJETO DE REFORMA DO CRAS			PRANCHA: 07/07
LOCAL: AVENIDA JOSÉ DE ASSIS BAETA, VILA NOVA - ECOPORANGA/ES			
ASSUNTO: CORTES A-A, B-B E FACHADA PRINCIPAL NOVA		ÁREA DA EDIFICAÇÃO: 665,53m²	
DATA: MARÇO / 2022	PROJETISTA:	ESCALA: INDICADA	