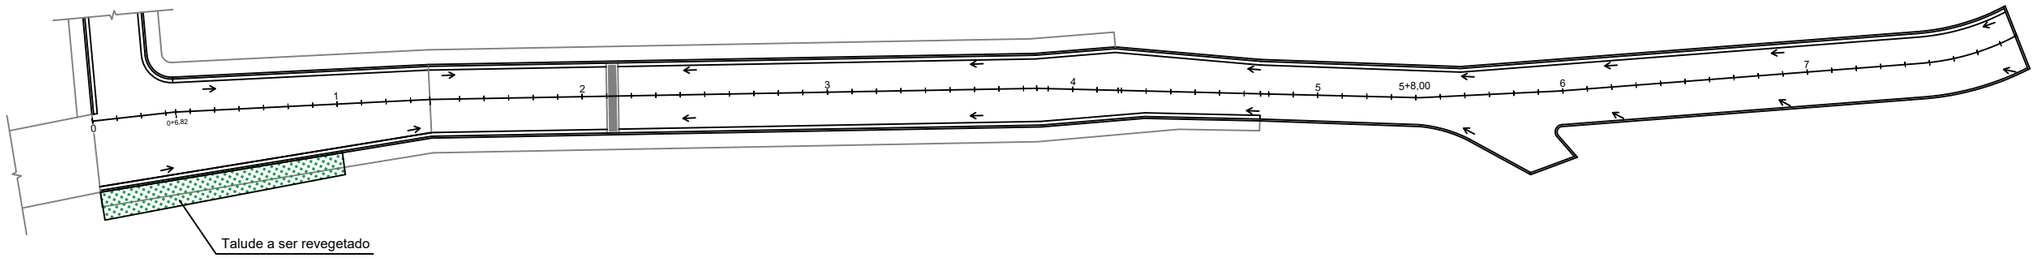

Rua Albino Fontoura
Escala - 1:500

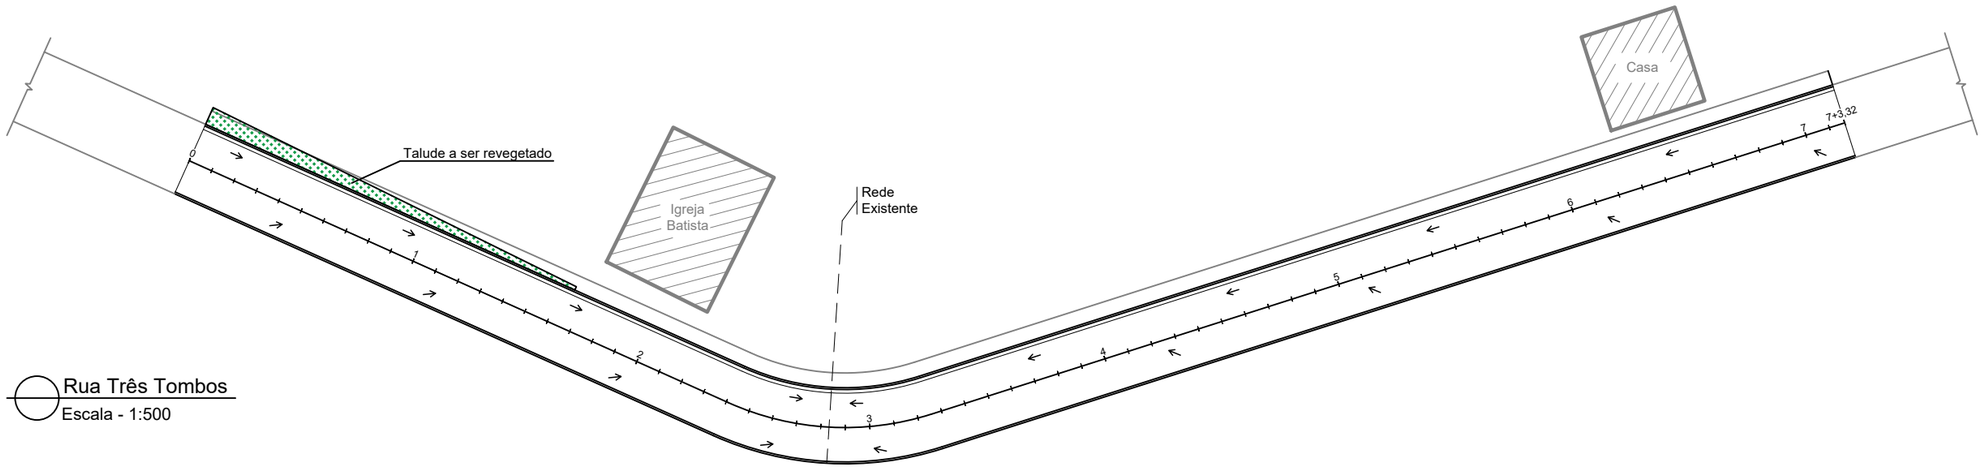

Rua Três Tombos
Escala - 1:500

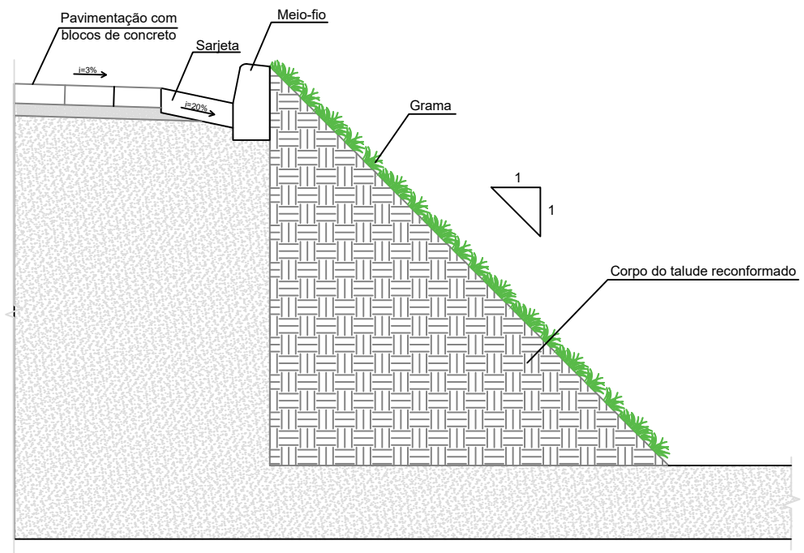

Detalhamento - Conformação de talude
Escala - 1:25

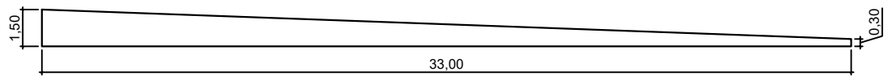

Vista frontal - Talude - Rua Três Tombos
Escala - 1:250

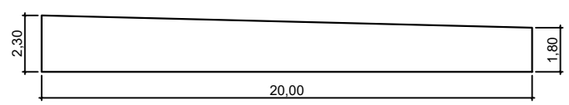

Vista frontal - Talude - Rua Albino Fontoura
Escala - 1:250

PREFEITURA MUNICIPAL DE ECOPORANGA			
CONTEÚDO: PAVIMENTAÇÃO E DRENAGEM NO DISTRITO DE JOASSUBA - PROJETO COMPLEMENTAR			PRANCHA: 04/04
LOCAL: RUA ALBINO FONTOURA E RUA TRÊS TOMBOS, DISTRITO DE JOASSUBA - ECOPORANGA/ES			
ASSUNTO: REVEGETAÇÃO DE TALUDES		ÁREA DE INTERVENÇÃO:	
DATA: DEZEMBRO / 2022	PROJETISTA:	ESCALA: INDICADA	