



PLANTA DE COBERTURA
 ESC: 1:200

PREFEITURA MUNICIPAL DE ECOPORANGA			
OBRA: AMPLIAÇÃO E REFORMA DO MERCADO - PROJETO ARQUITETÔNICO			PRANCHA:
LOCAL: MERCADO MUNICIPAL HOMERO LEANDRO DE FARIAS, CENTRO, ECOPORANGA - ES			A3
CONTEÚDO: PLANTA DE COBERTURA		PROJETISTA:	
DATA: JUNHO / 2022	ESCALA: INDICADA	ÁREA TOTAL: 2.130,71m ²	Luan de Paula Cardoso Ferraz
			01 / 03

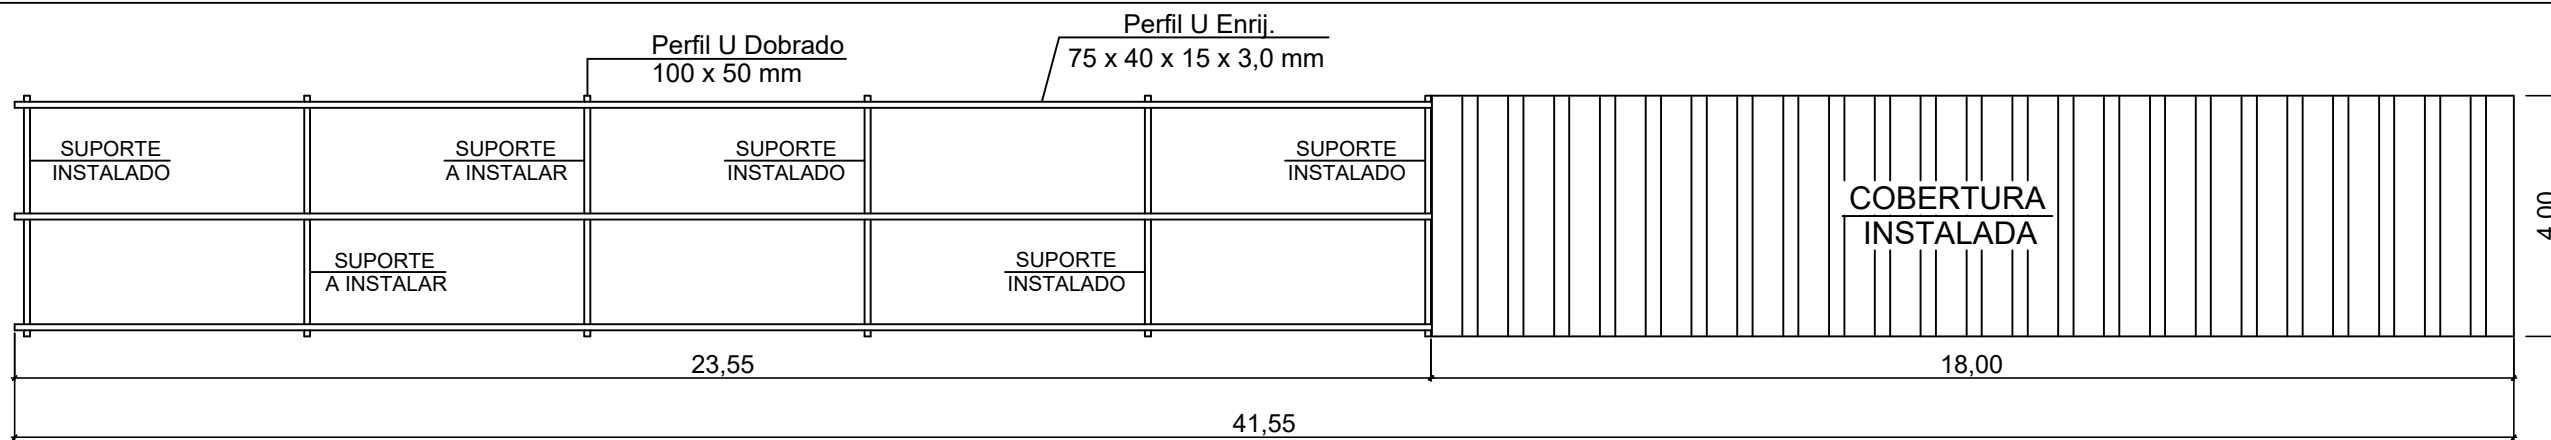


PLANTA DA ESTRUTURA DE COBERTURA DA PLATIBANDA
ESC: 1:125

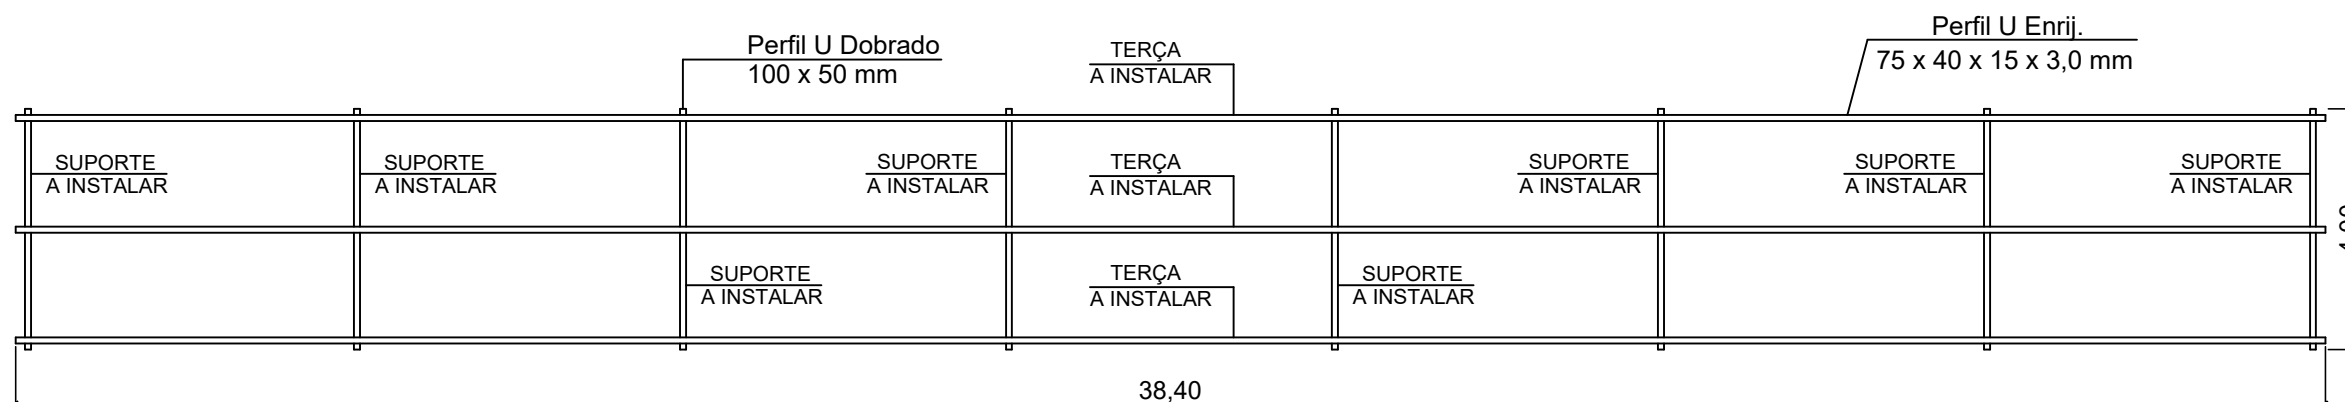

Cobertura lateral a instalar (Telhas, Terças e Suporte)


PLANTA DA ESTRUTURA DE COBERTURA DA PLATIBANDA
ESC: 1:125

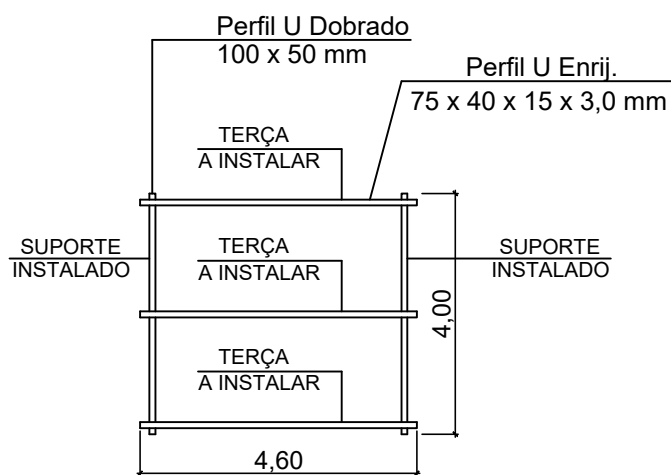

PLANTA DA ESTRUTURA DE COBERTURA DA PLATIBANDA
ESC: 1:125



SUPORTE - TERÇA - TELHAS									
ITEM	DESIGNAÇÃO	DESCRIÇÃO	TIPO	DIMENSÃO	COMP. UNIT. (M)	QUANT.	COMP. TOTAL (M)	COEFIC. (M/KG)	PESO (KG)
01	ESTRUTURA SUPORTE DAS TERÇAS	PERFIL U	AÇO DOBRADO	100x50x3,00	4,0	10	40,0	8,96	358,4
02	ESTRUTURA SUPORTE DAS TERÇAS	PERFIL U	AÇO DOBRADO	100x50x3,00	1,5	10	15,0	8,96	134,4
03	ESTRUTURA SUPORTE DAS TERÇAS	PERFIL U	AÇO SIMPLES	100x50x3,00	1,5	10	15,0	4,48	67,2
04	ESTRUTURA DAS TERÇAS	PERFIL U	AÇO ENRIJECIDO	75x40x15x3,00	38,4	3	115,2	3,85	443,52
05	ESTRUTURA DAS TERÇAS	PERFIL U	AÇO ENRIJECIDO	75x40x15x3,00	23,55	3	70,65	3,85	272,0
06	ESTRUTURA DAS TERÇAS	PERFIL U	AÇO ENRIJECIDO	75x40x15x3,00	4,6	3	13,8	3,85	53,13

TABELA DE RESUMO			
AÇO	COMP. TOTAL (M)	PESO TOTAL (KG)	COEFIC. (%)
PERFIL U 100x50x3,00	125,0	560,00	42,15
PERFIL U 75x40x15x3,00	199,65	768,65	57,85
TOTAL		1.328,65	100,00

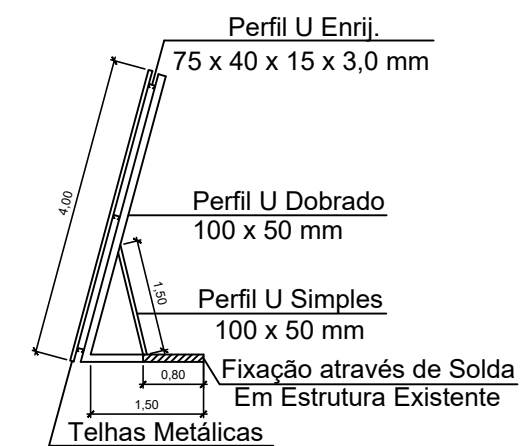

PLANTA DE DETALHAMENTO DA ESTRUTURA DE SOPORTE
ESC: 1:100

PREFEITURA MUNICIPAL DE ECOPORANGA			
OBRA:	AMPLIAÇÃO E REFORMA DO MERCADO - PROJETO ARQUITETÔNICO		PRANCHA:
LOCAL:	MERCADO MUNICIPAL HOMERO LEANDRO DE FARIAS, CENTRO, ECOPORANGA - ES		A3
CONTEÚDO:	PLANTA DA ESTRUTURA METÁLICA	PROJETISTA:	02 / 03
DATA:	JUNHO / 2022	ESCALA:	INDICADA
ÁREA TOTAL:	2.130,71m²		Luan de Paula Cardoso Ferraz

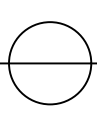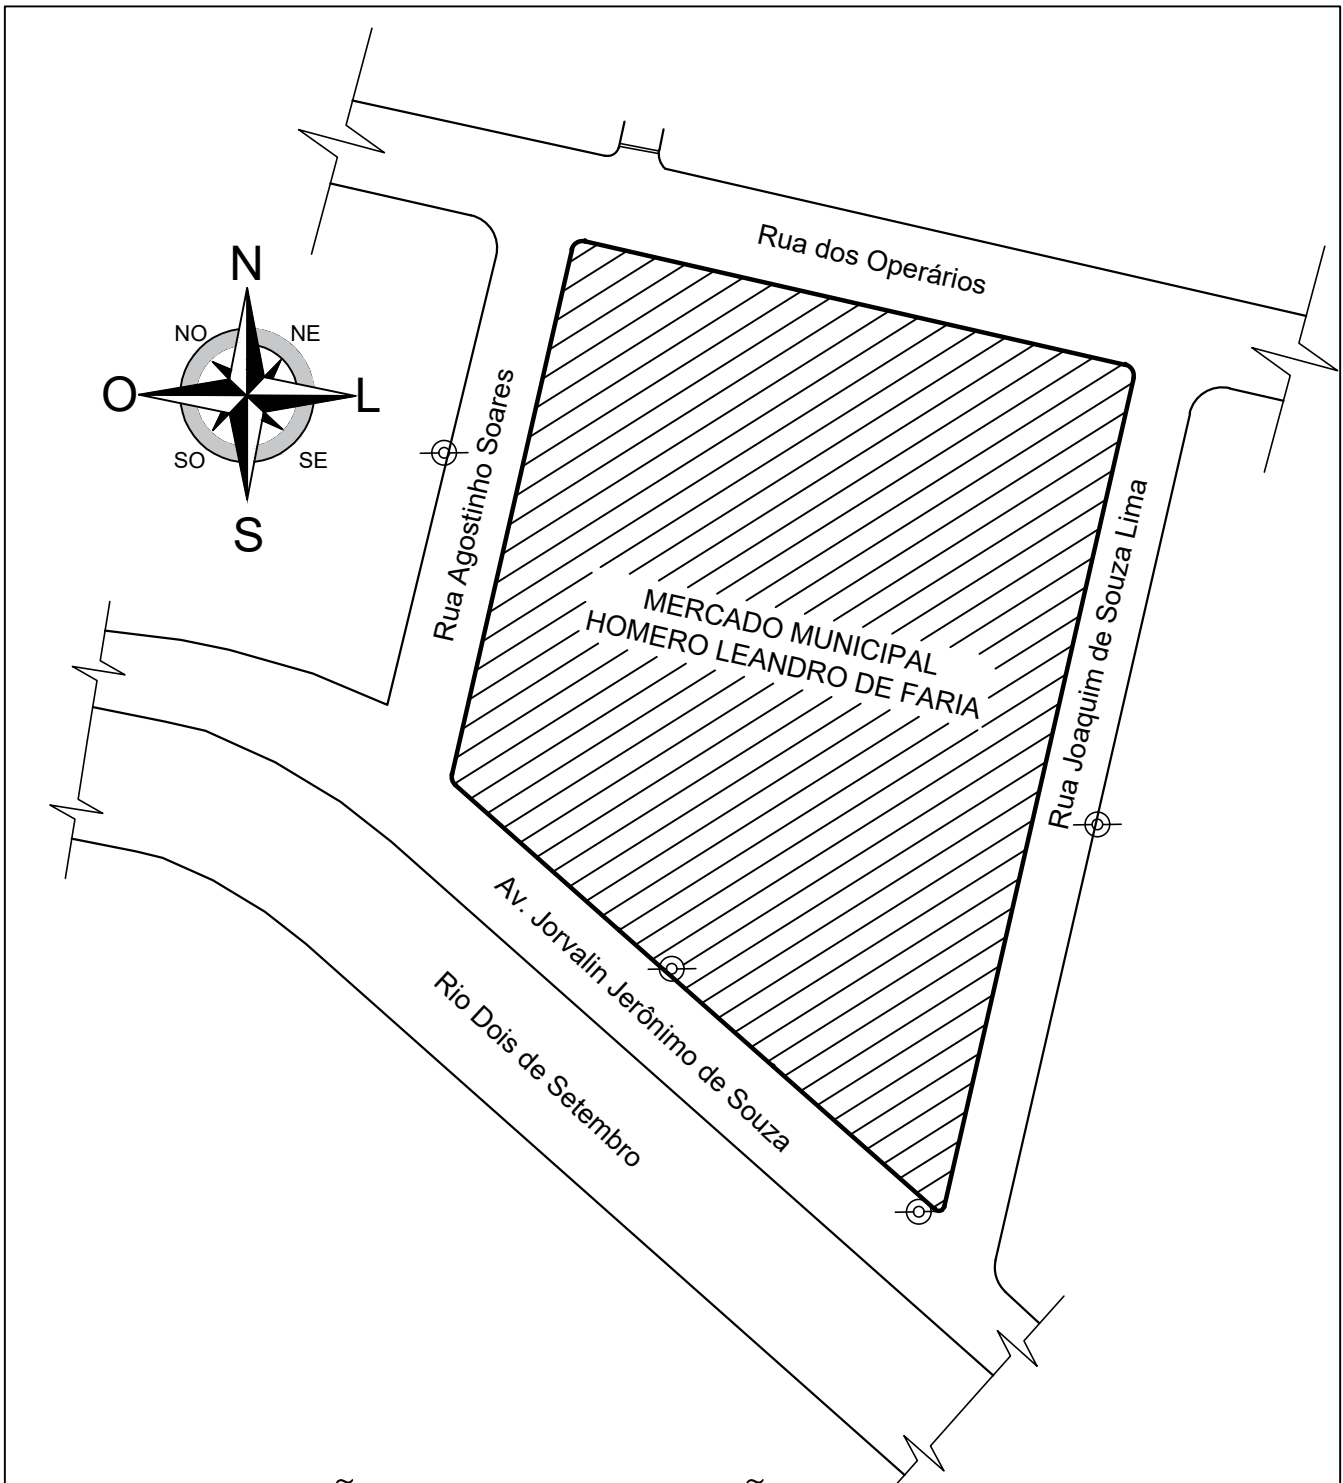

SITUAÇÃO / LOCALIZAÇÃO

ESC: 1:500

COORDENADAS GEODESICAS

LAT.: 18°22'15.00" S

LONG.: 40°49'52.00" O

PREFEITURA MUNICIPAL DE ECOPORANGA			
OBRA: AMPLIAÇÃO E REFORMA DO MERCADO - PROJETO ARQUITETÔNICO			PRANCHA:
LOCAL: MERCADO MUNICIPAL HOMERO LEANDRO DE FARIAS, CENTRO, ECOPORANGA - ES			A4 03 / 03
CONTEÚDO: PLANTA DE SITUAÇÃO / LOCALIZAÇÃO		PROJETISTA:	
DATA: JUNHO / 2022	ESCALA: INDICADA	ÁREA TOTAL: 2.130,71m ²	Luan de Paula Cardoso Ferraz