



PLANTA BAIXA

ESC: 1/100

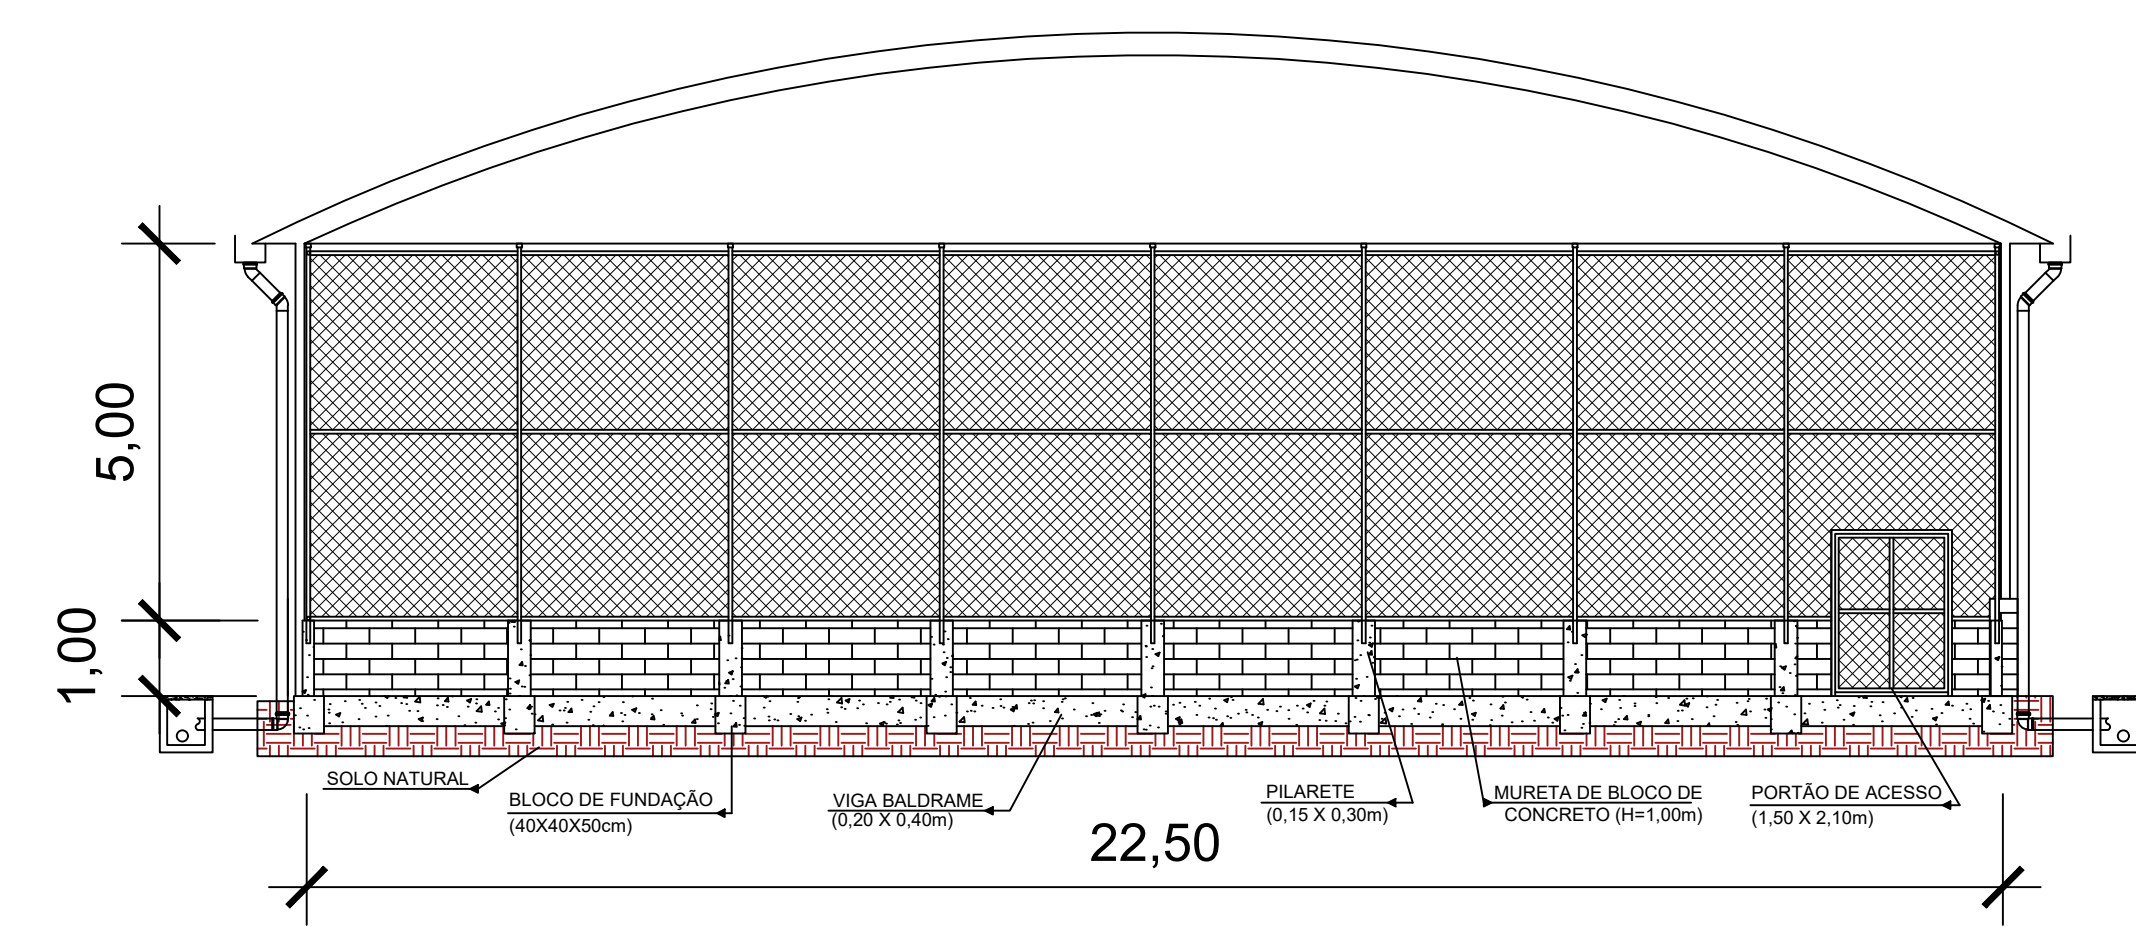


PLANTA VISTA FUNDOS A

ESC: 1/100

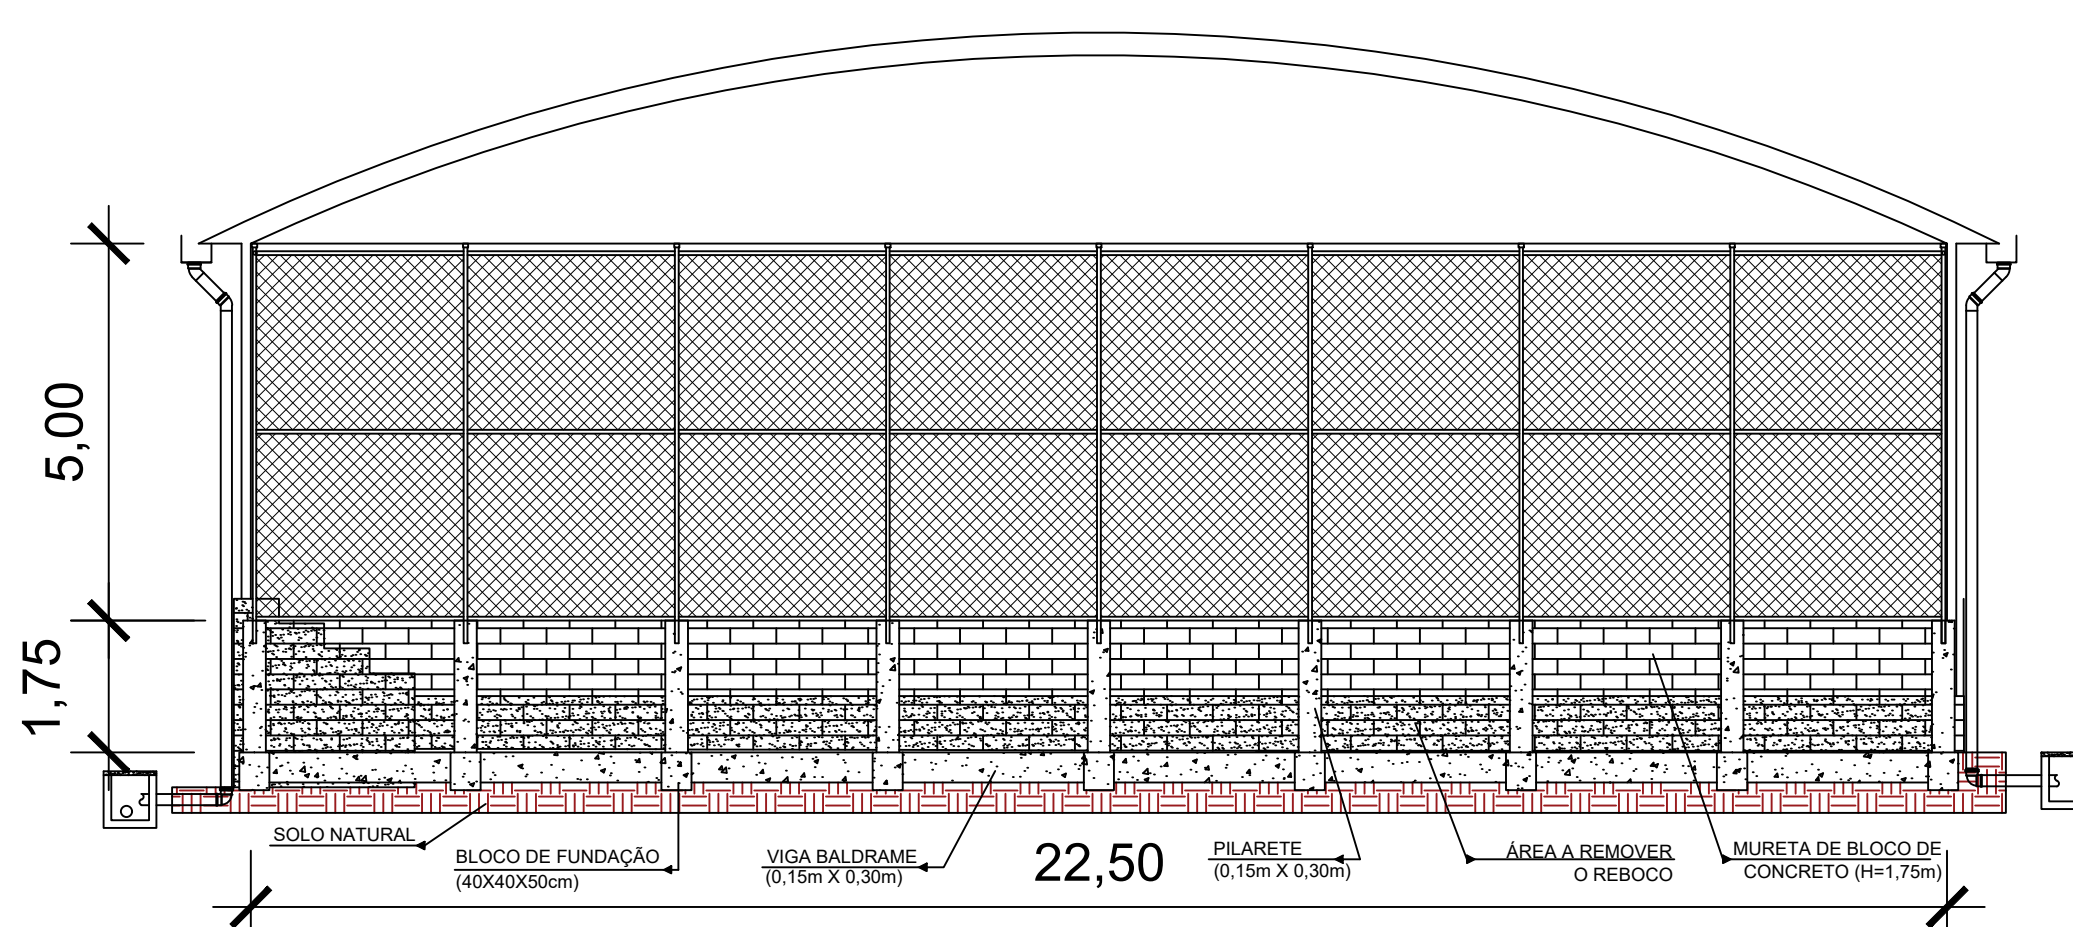


PLANTA VISTA FUNDOS B

ESC: 1/100

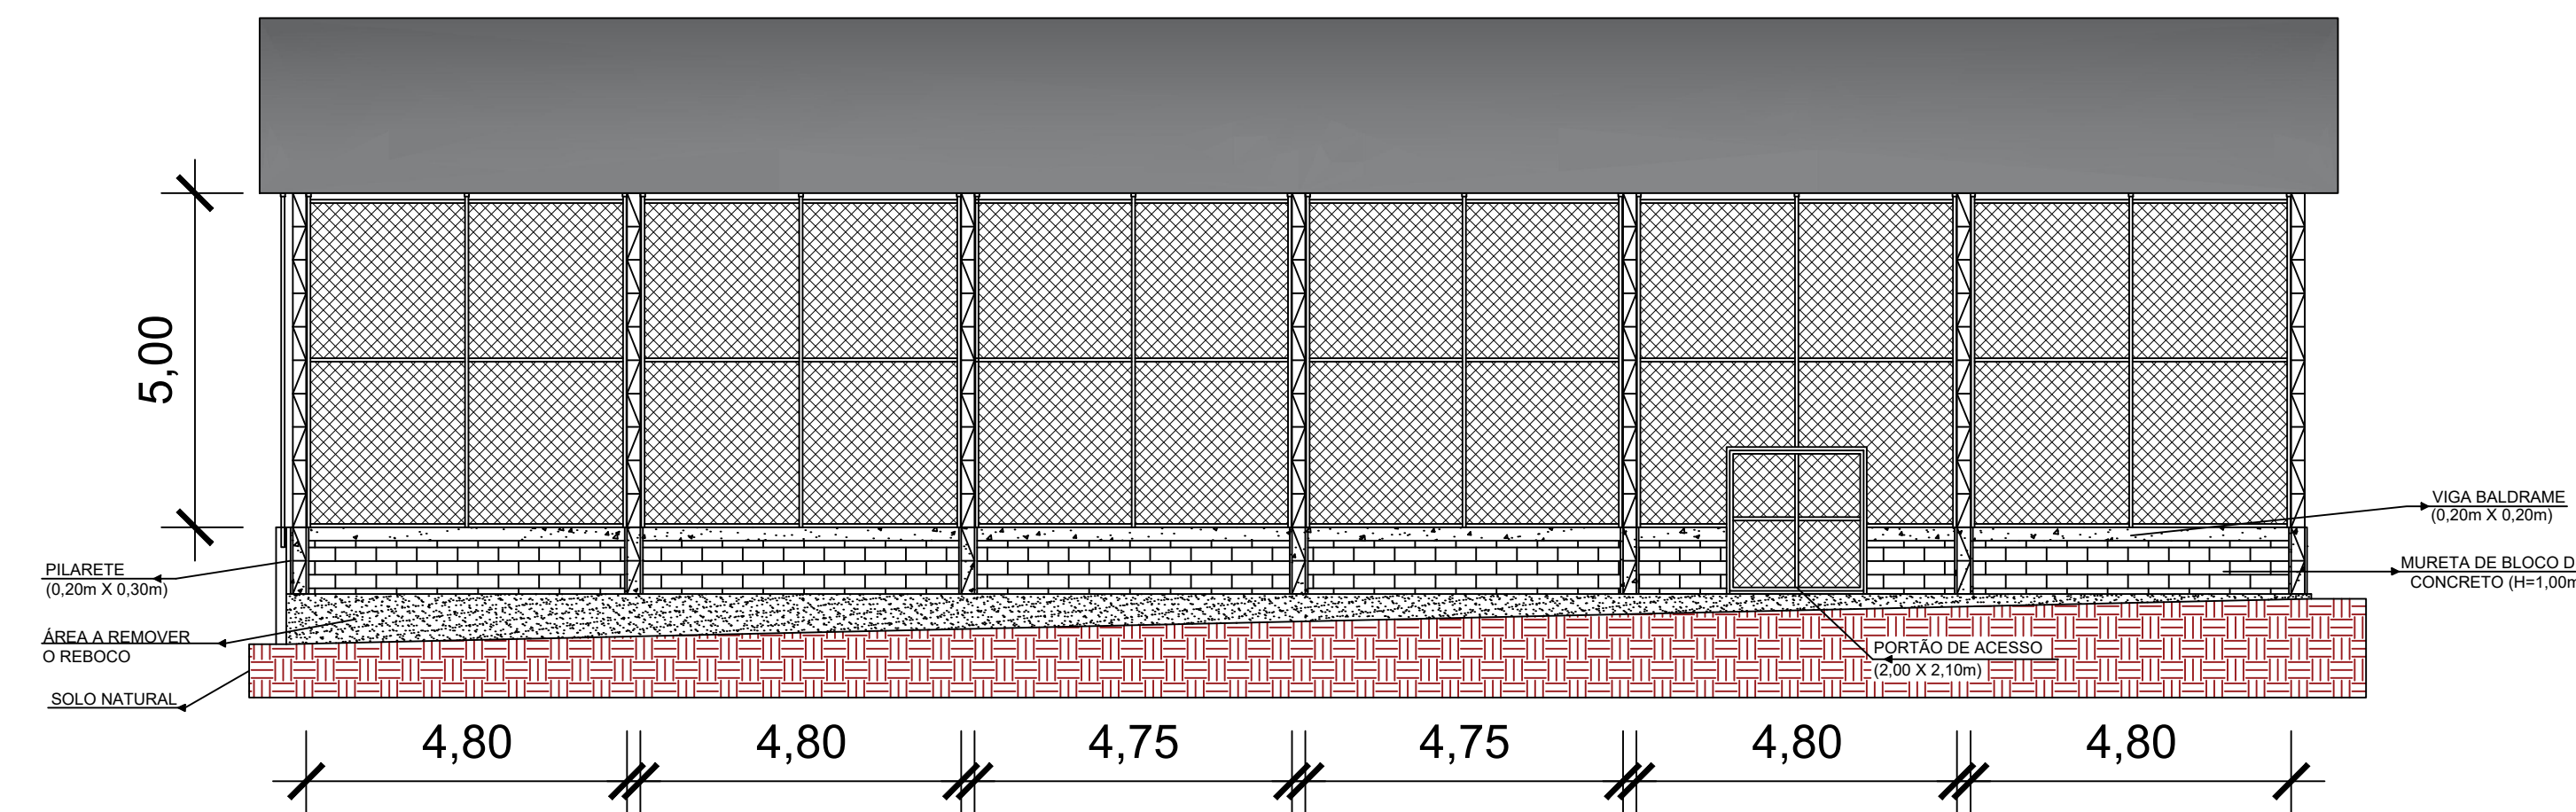

PLANTA VISTA LATERAL A

ESC: 1/100

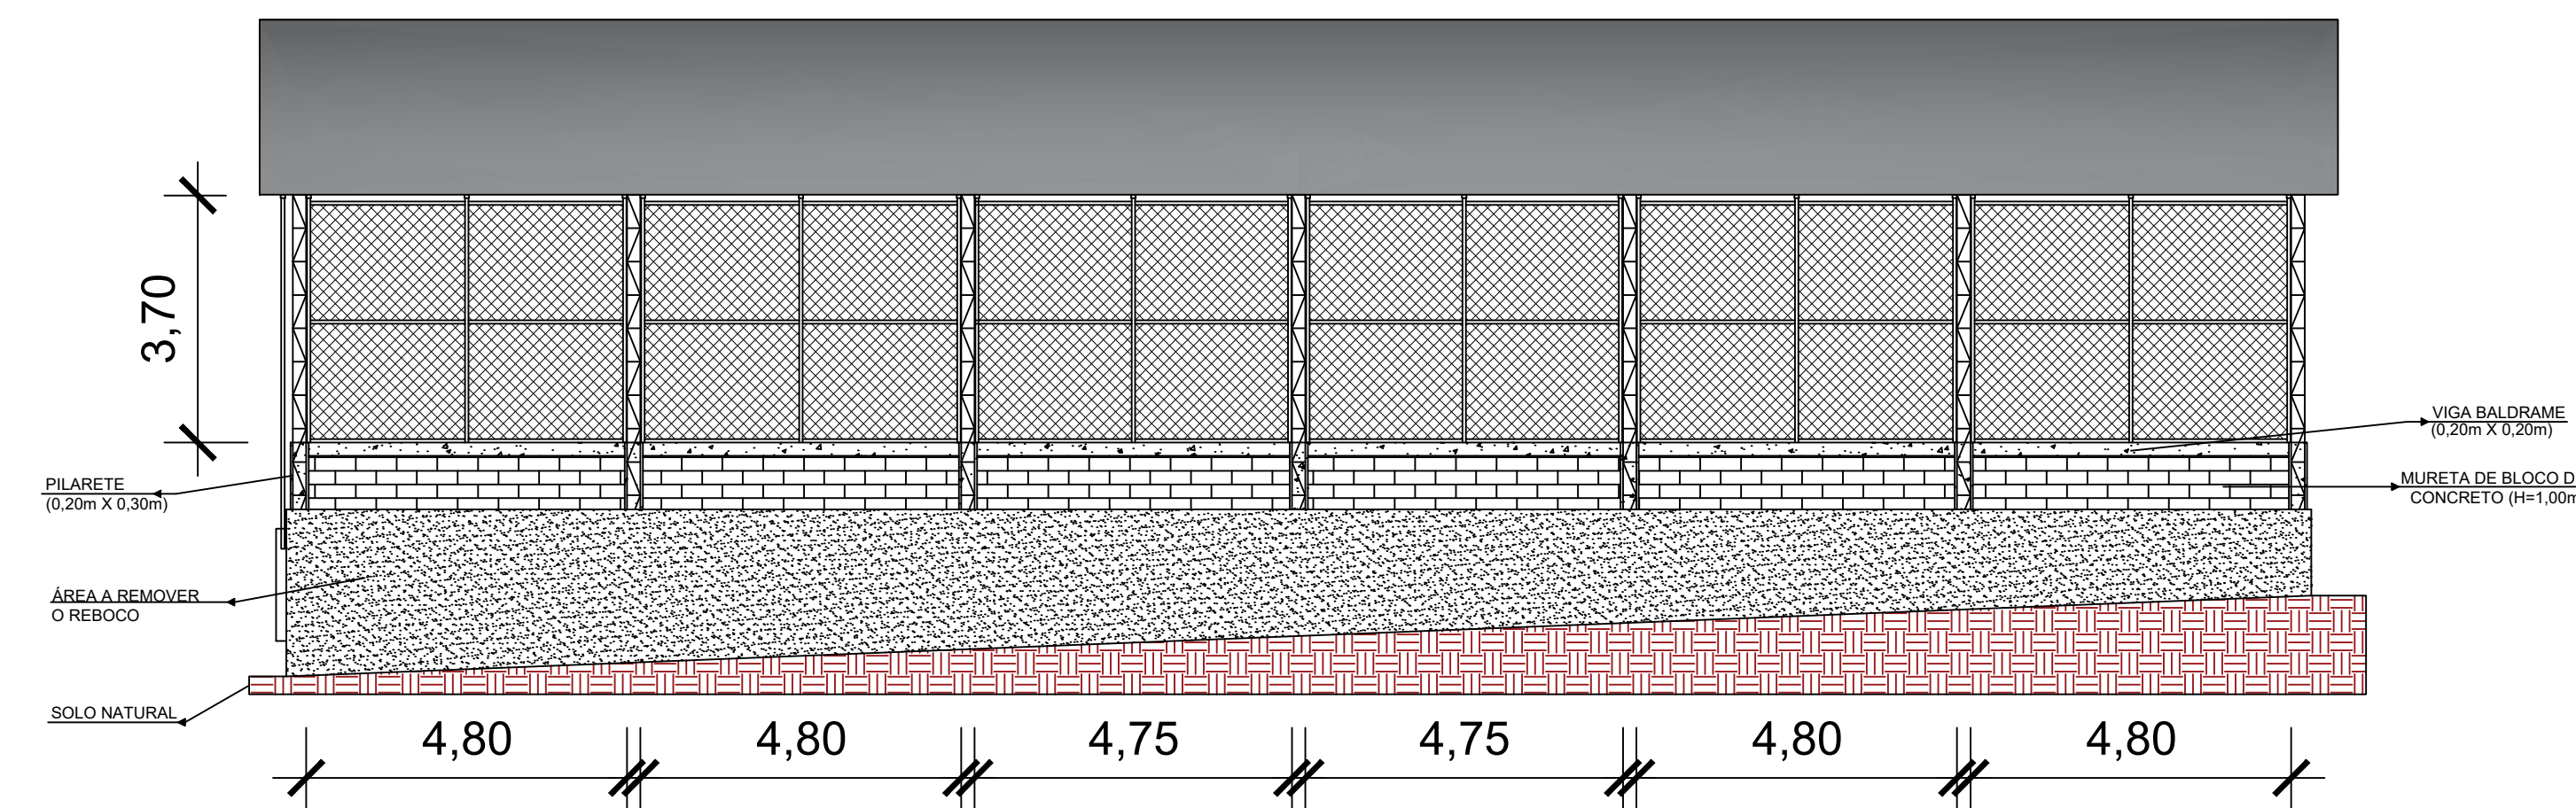


PLANTA VISTA LATERAL B

ESC: 1/100


#### LOCALIZAÇÃO

QUADRA DA ESCOLA  
EMEFTI PROFESSORA  
BENEDITA MONTEIRO  
LAT.: 18°22'6.53"S  
LON.: 40°50'10.24"O

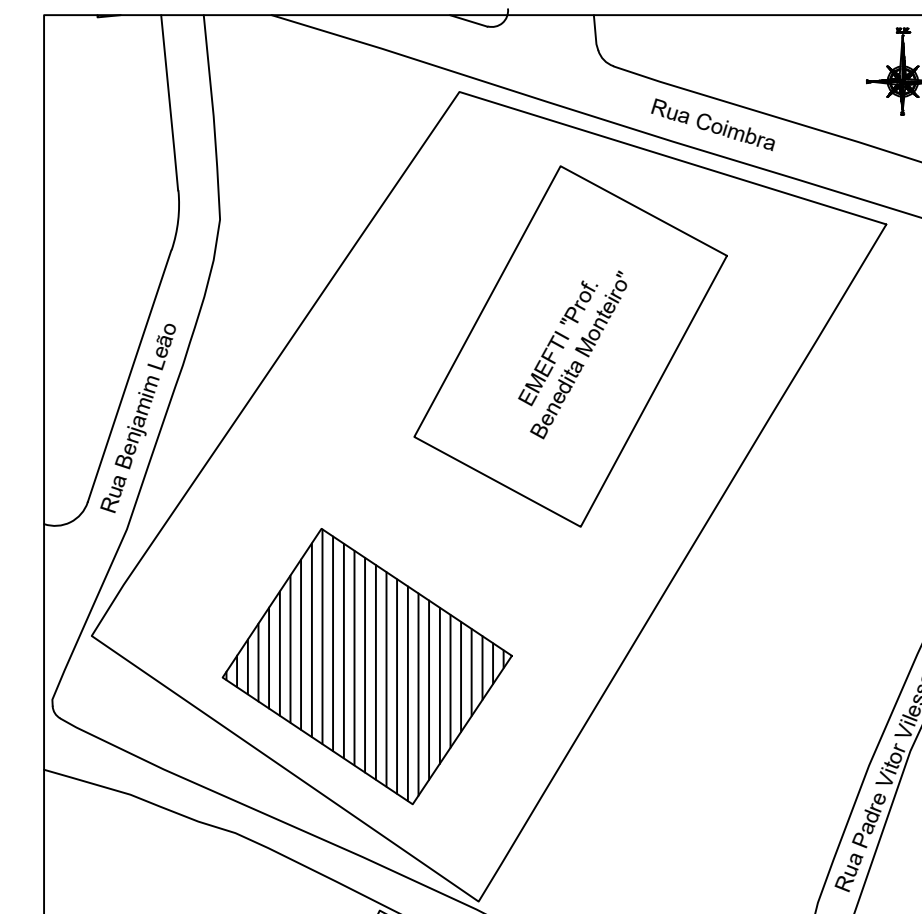


Planta de Situação

ESC.: 1:1000


 <b>PREFEITURA MUNICIPAL DE ECOPORANGA</b>			
TÍTULO: <b>REFORMA DA QUADRA POLIESPORTIVA DA EMEFTI "PROF. BENEDITA MONTEIRO"</b>			
LOCAL / ENDEREÇO: <b>RUA COIMBRA, BAIRRO BENEDITA MONTEIRO, ECOPORANGA - ES</b>		CONTEÚDO DA PRANCHA: <b>PROJETO ARQUITETÔNICO - PLANTA BAIXA, PLANTA DE SITUAÇÃO E LOCALIZAÇÃO E VISTAS</b>	
PREFEITO: <b>Elias Dal Col</b>		RESP. TÉCNICO: <b>Luan de Paula Cardoso Ferraz</b> CREA MG - 162412/D	
ÁREA TOTAL: <b>817,11 m²</b>	DATA: <b>ABRIL / 2023</b>	ESCALA: <b>INDICADA</b>	FORMATO / PRANCHA: <b>A1 01 / 02</b>



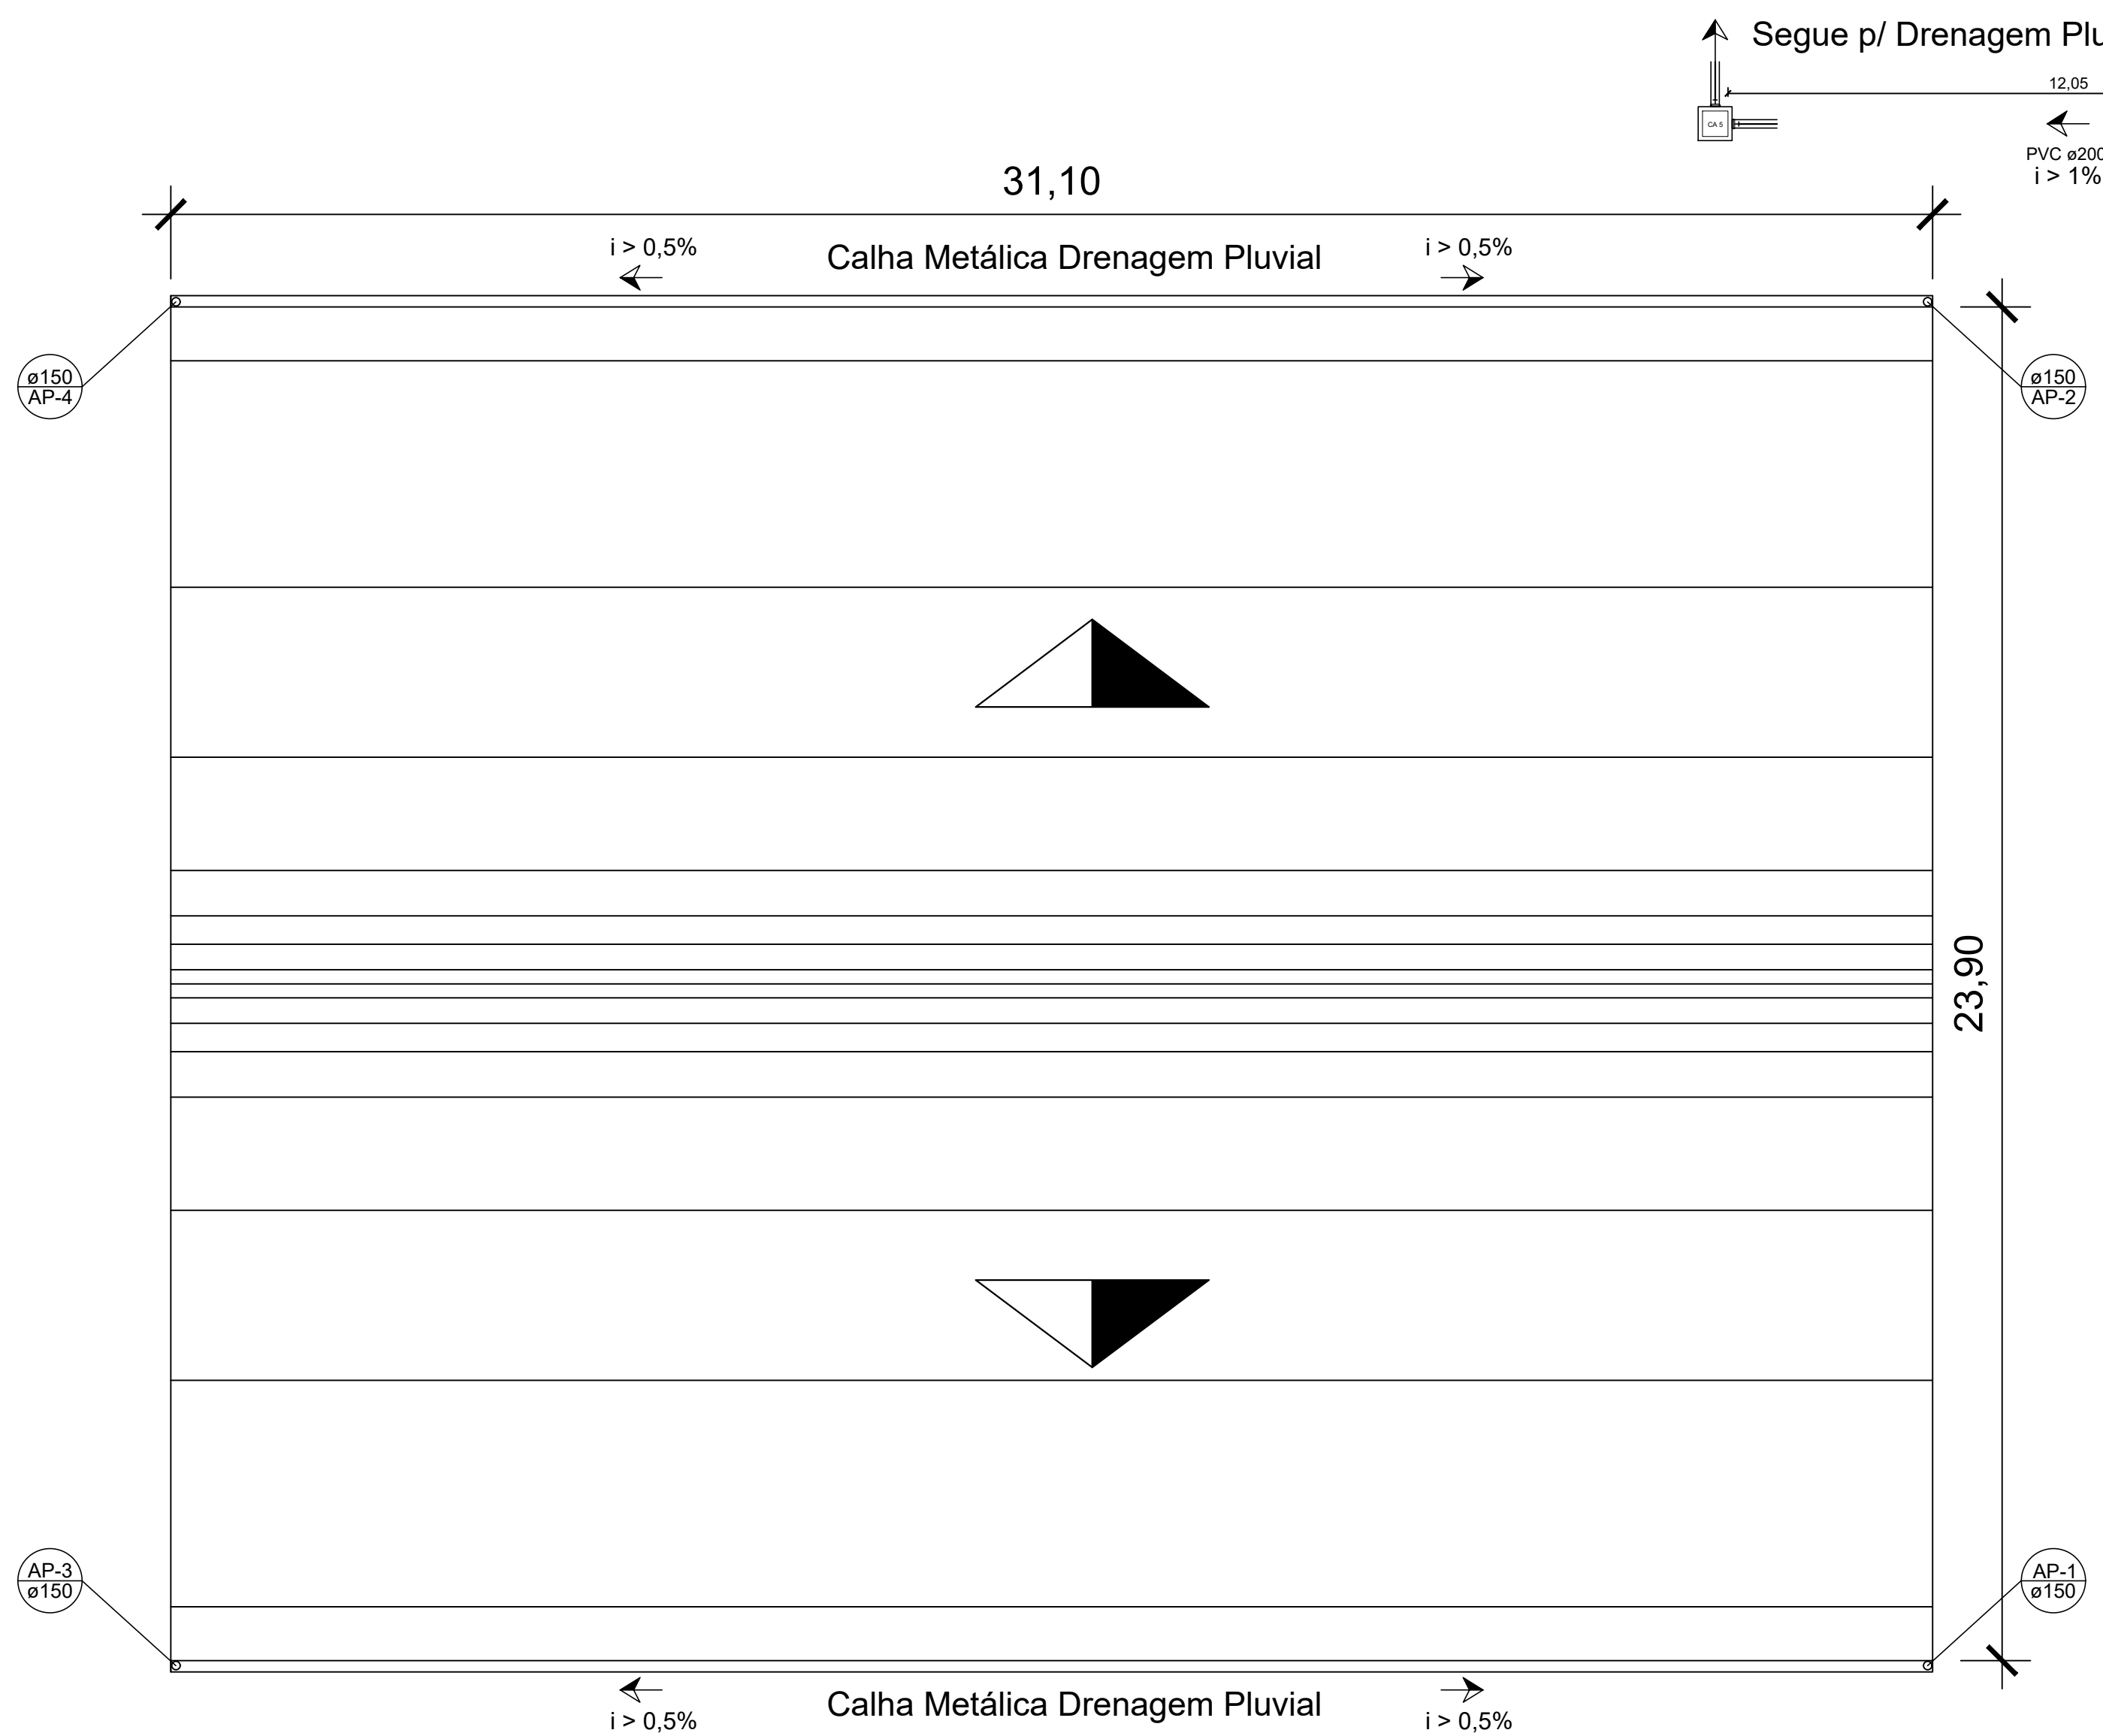


PLANTA COBERTURA

ESC: 1/100

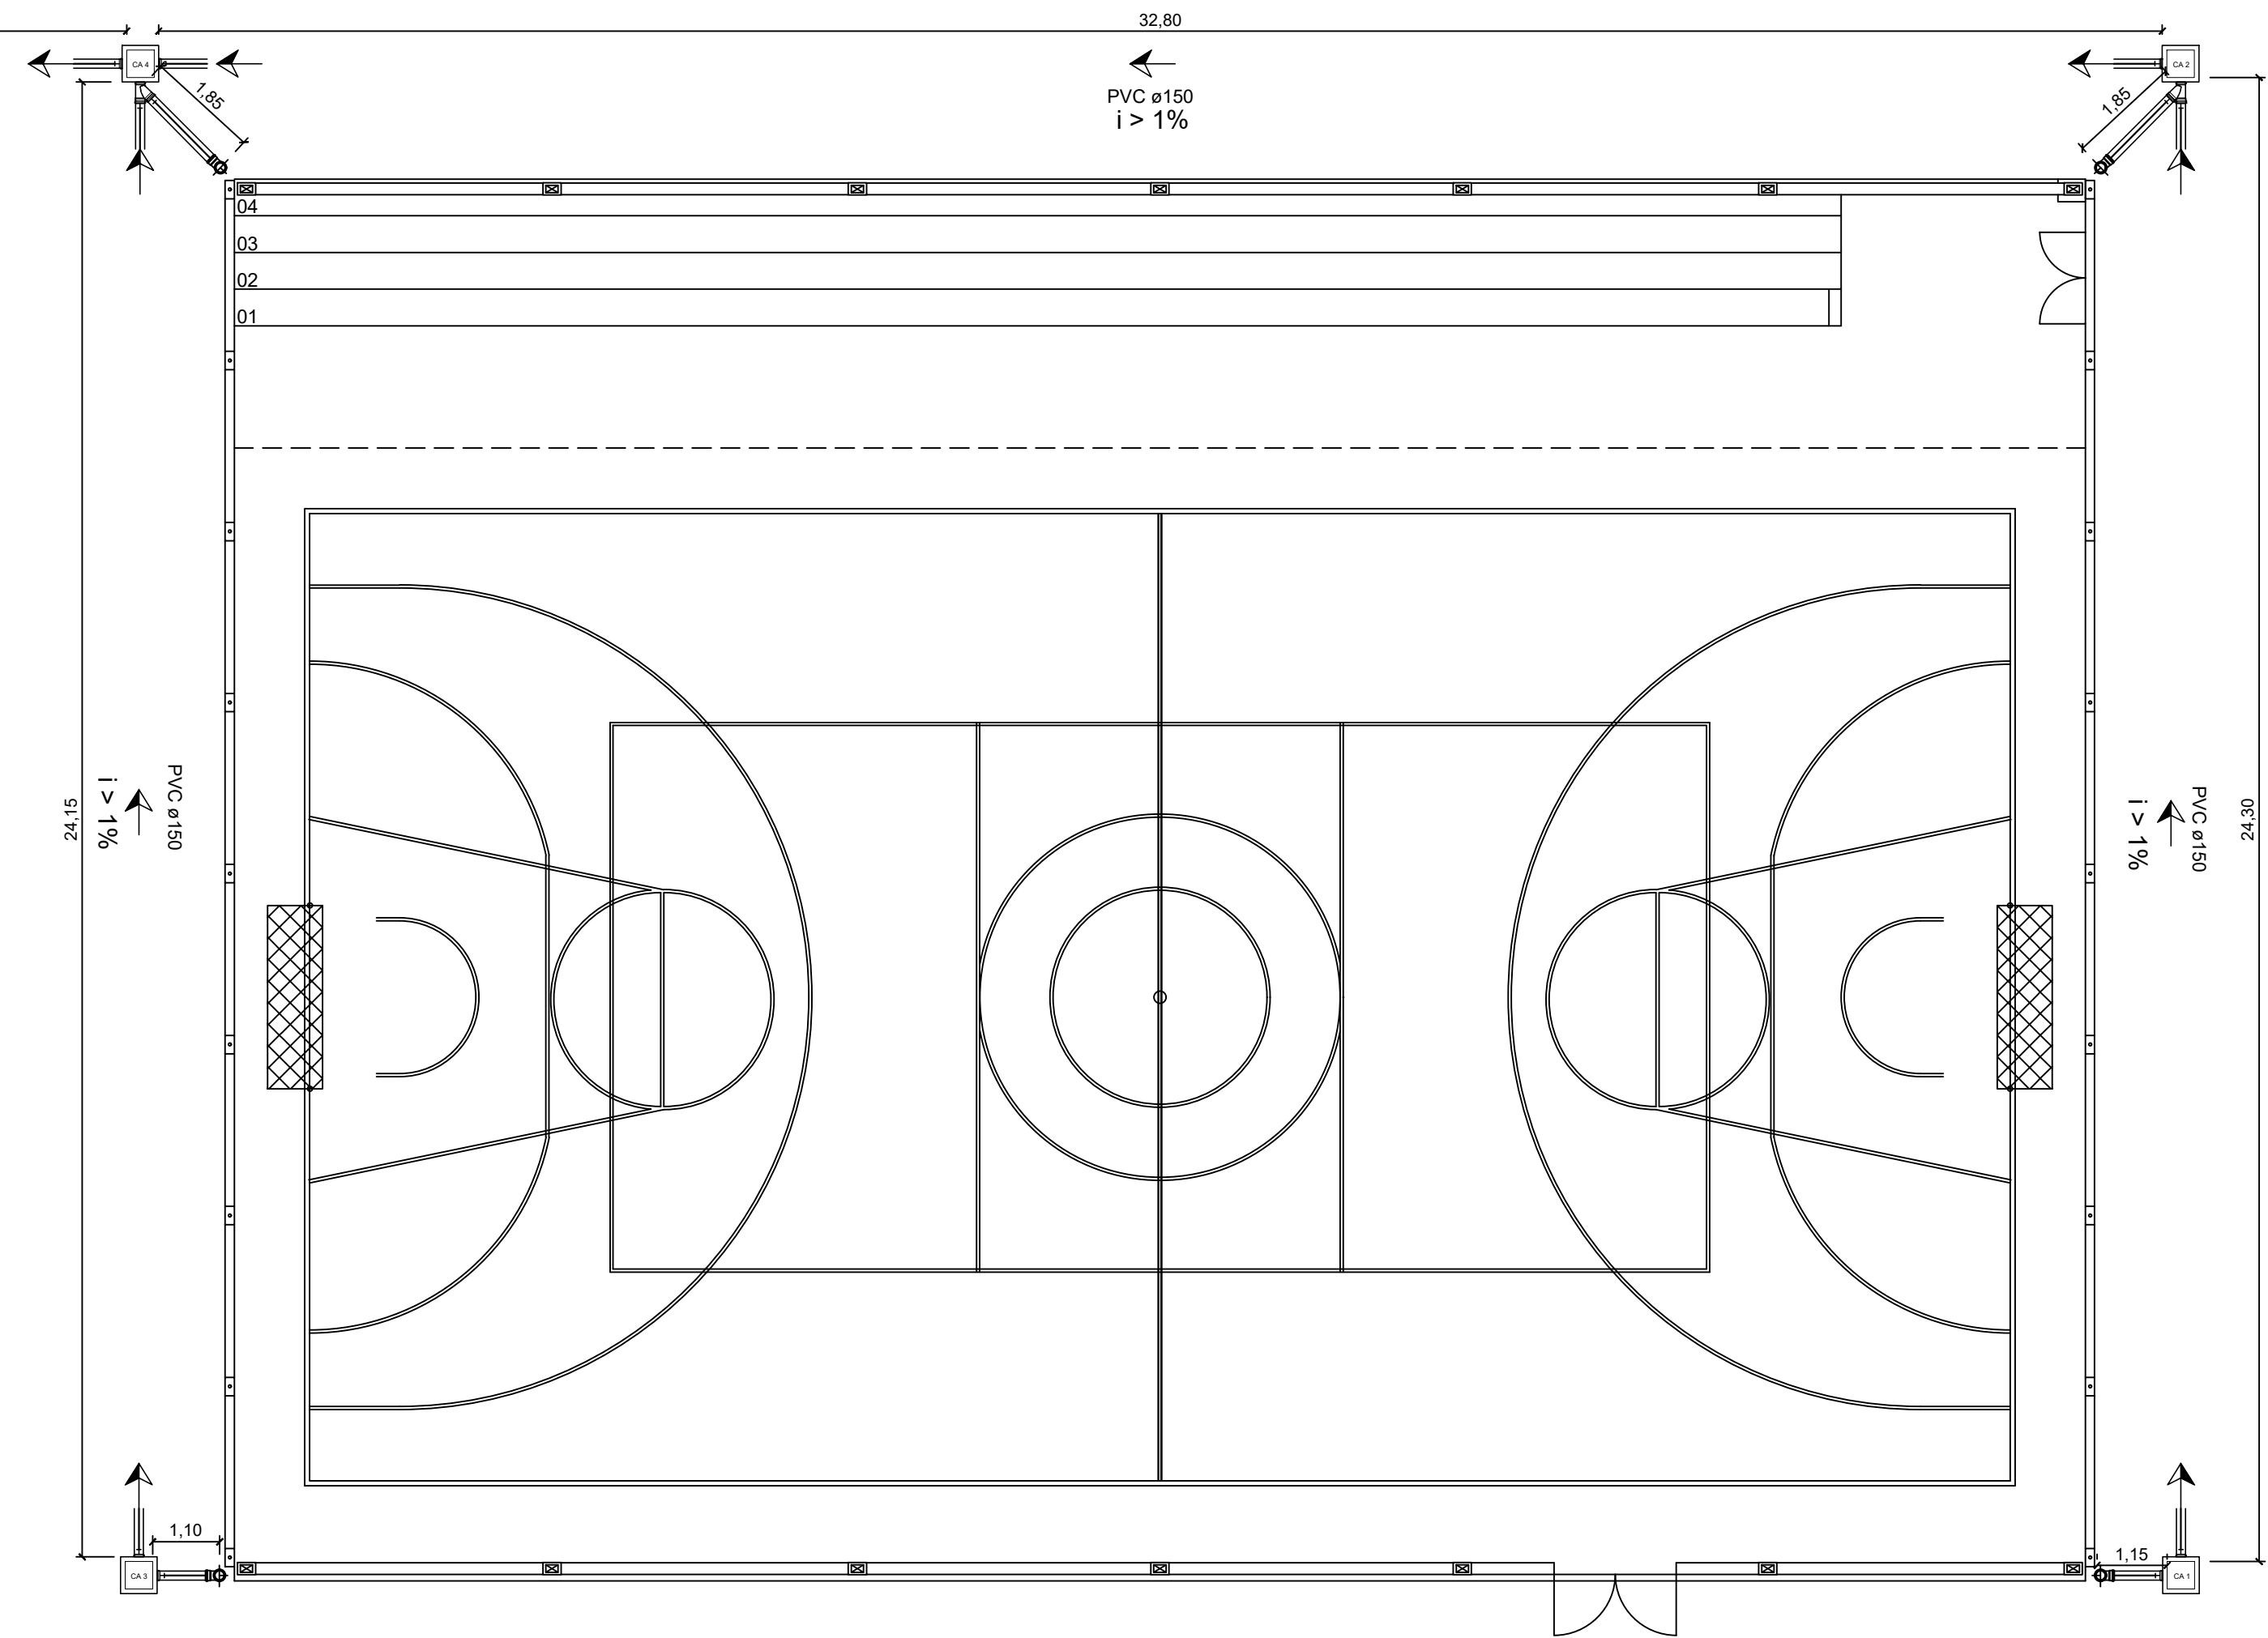



PLANTA DRENAGEM

ESC: 1/100

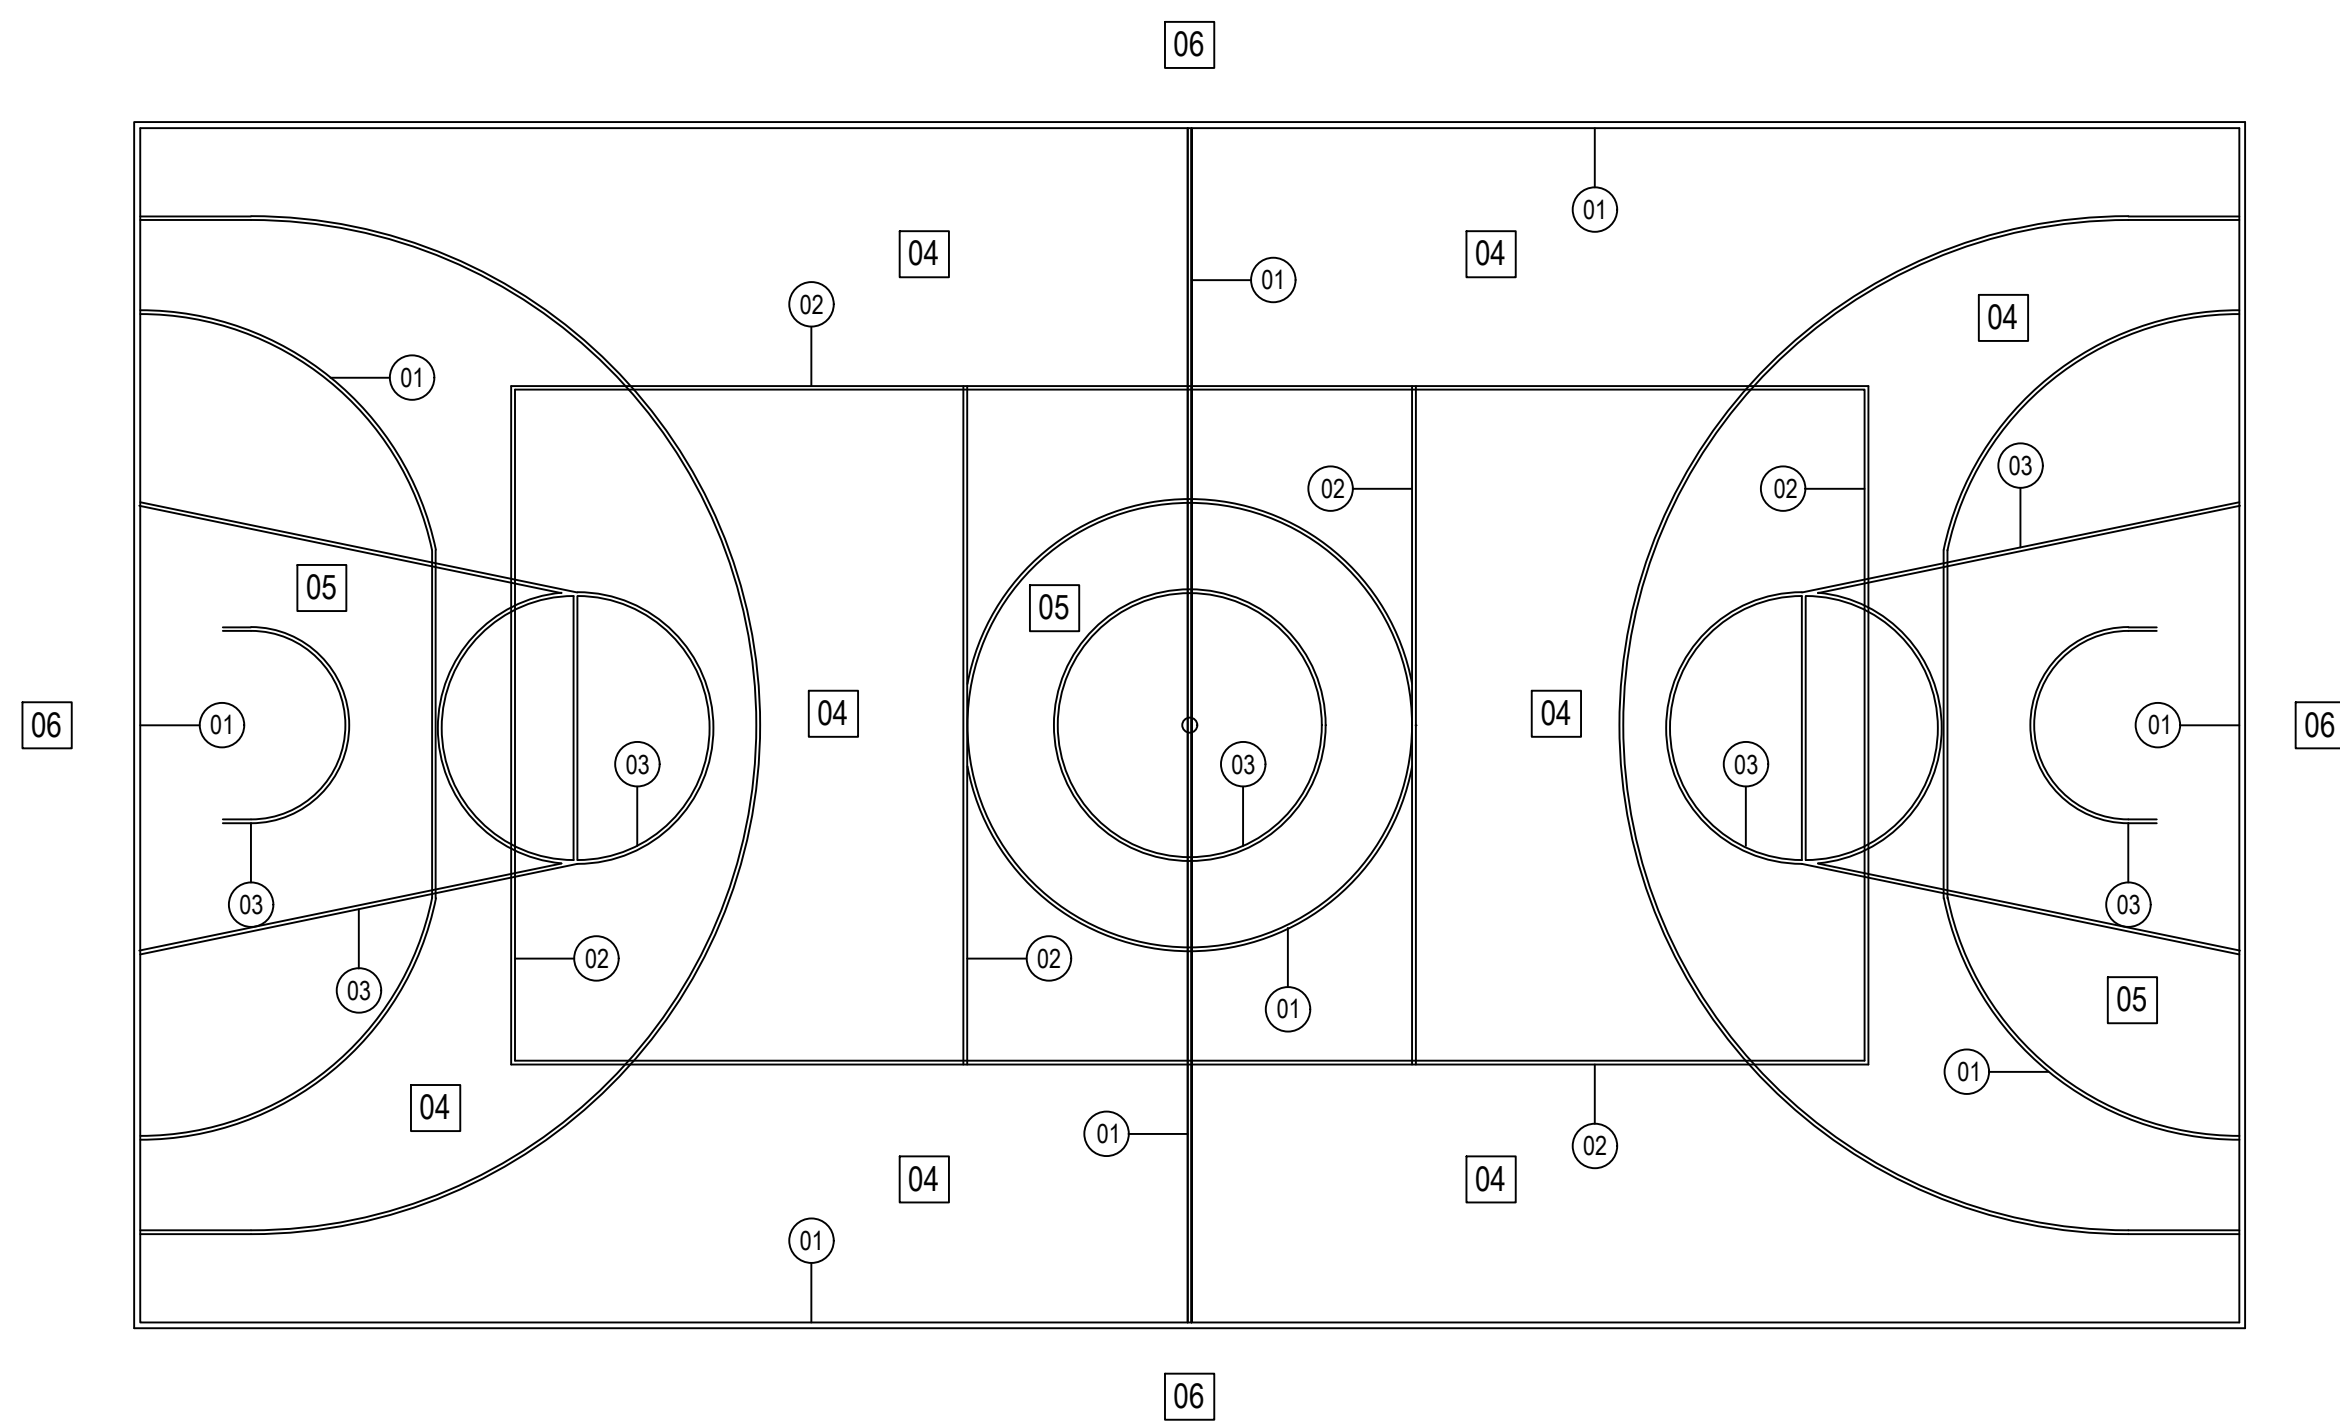

PLANTA DEMARCAÇÃO DO PISO

ESC: 1/100

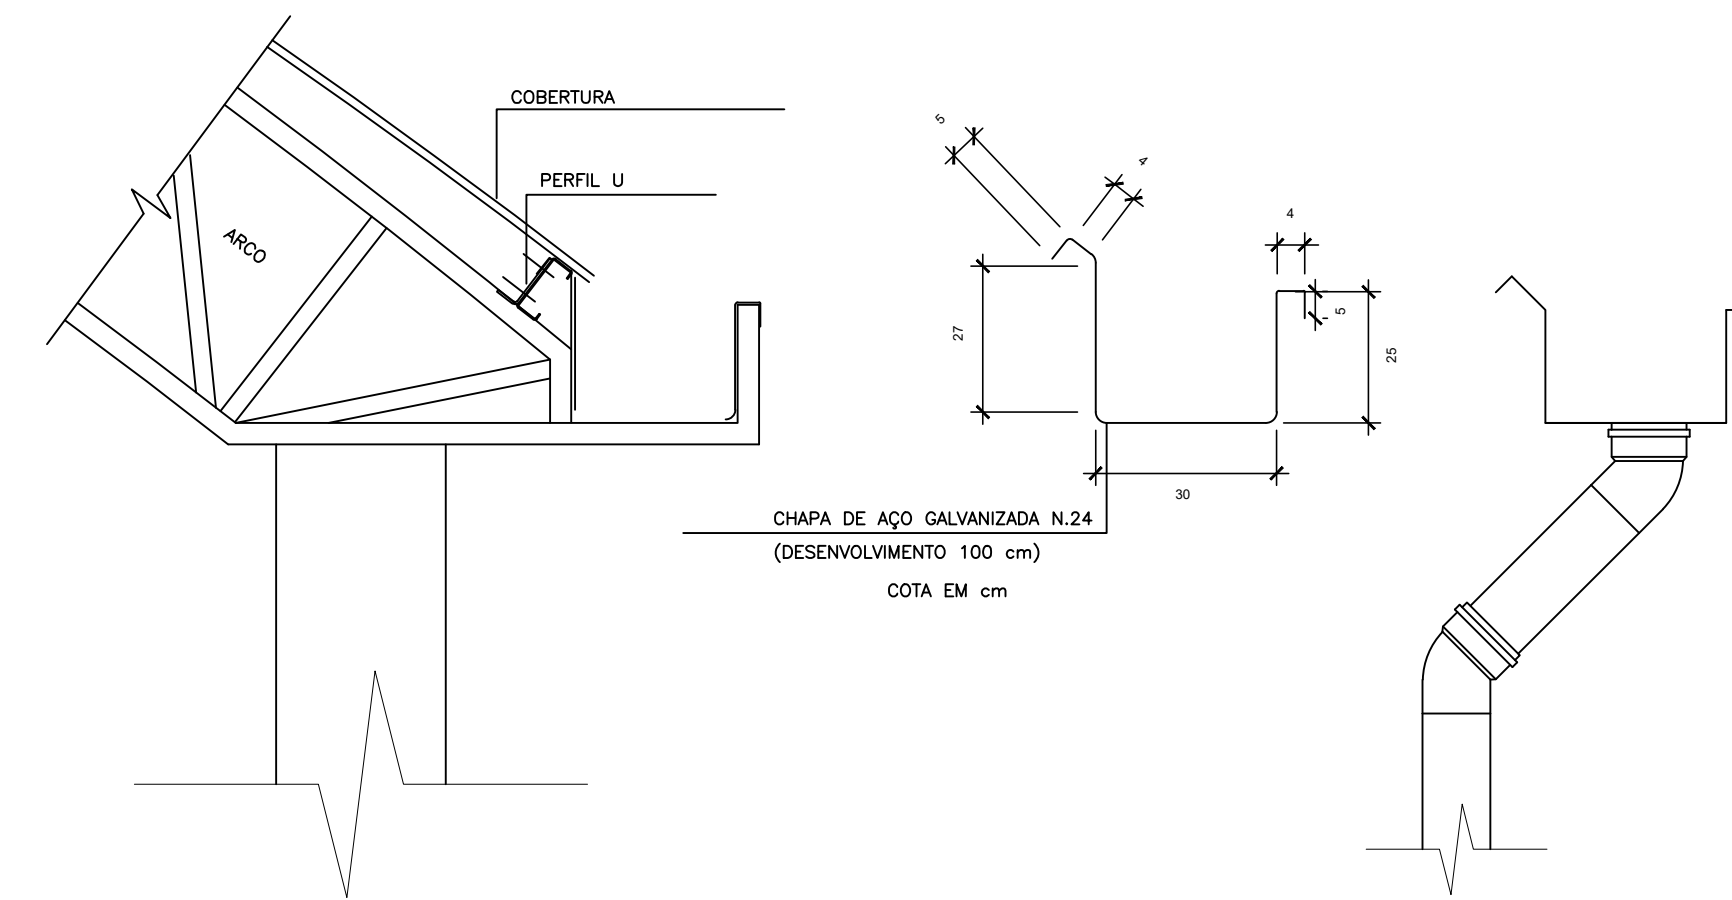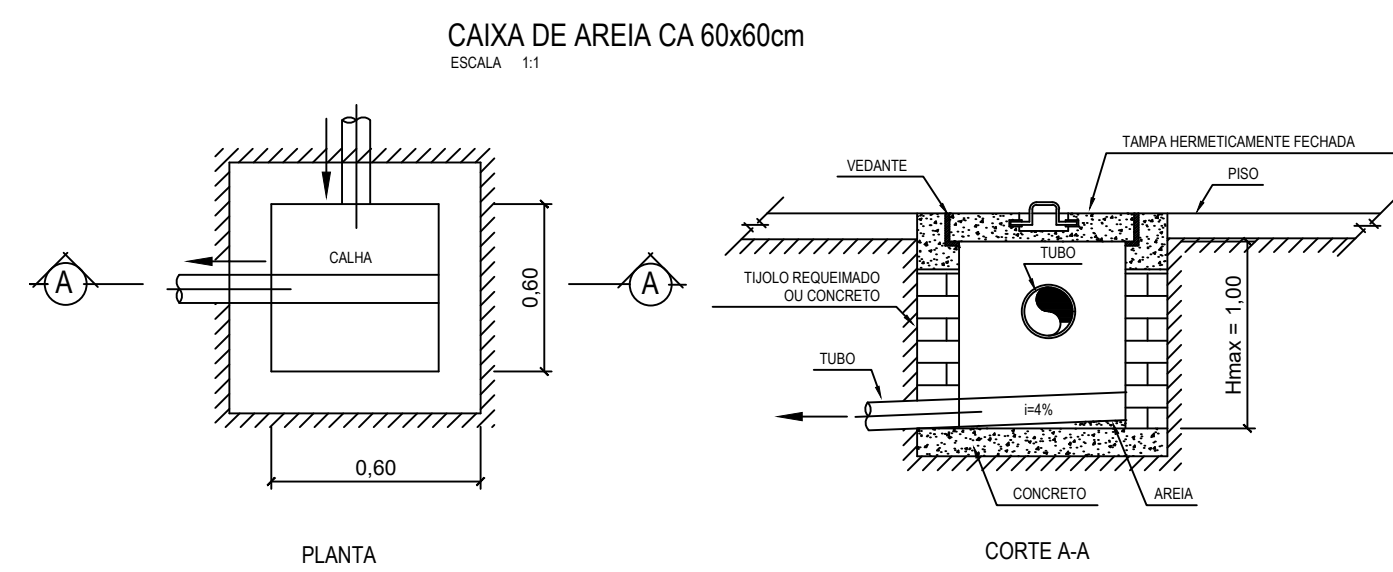

DETALHAMENTO DE CALHA


SEM ESCALA

NOTAS:

- 1—COTAS EM CENTÍMETROS  
2—A PINTURA SERÁ EM TINTA PARA PISO  
MARCA REFERÊNCIA SUVINIL PISO E  
DEVERÁ SEGUIR AS SEGUINTE CORES:

- 01 LINHAS BRANCAS — esp. 5 cm  
02 LINHAS AMARELA — esp. 5 cm  
03 LINHAS ROSA — esp. 5 cm

- 04 PISO COR AZUL  
05 PISO COR LARANJA  
06 PISO COR CINZA

 <b>PREFEITURA MUNICIPAL DE ECOPORANGA</b>			
TÍTULO: <b>REFORMA DA QUADRA POLIESPORTIVA DA EMEFTI "PROF. BENEDITA MONTEIRO"</b>			
LOCAL / ENDEREÇO: <b>RUA COIMBRA, BAIRRO BENEDITA MONTEIRO, ECOPORANGA - ES</b>		CONTEÚDO DA PRANCHA: <b>PROJETO ARQUITETÔNICO - PLANTAS DE COBERTURA, DE DRENAGEM PLUVIAL, DE DETALHAMENTOS E DE DEMARCAÇÃO</b>	
PREFEITO: <b>Elias Dal Col</b>		RESP. TÉCNICO: <b>Luan de Paula Cardoso Ferraz</b> CREA MG - 162412/D	
ÁREA TOTAL: 817,11 m²	DATA: ABRIL / 2023	ESCALA: INDICADA	FORMATO / PRANCHA: <b>A1</b> <b>02 / 02</b>